


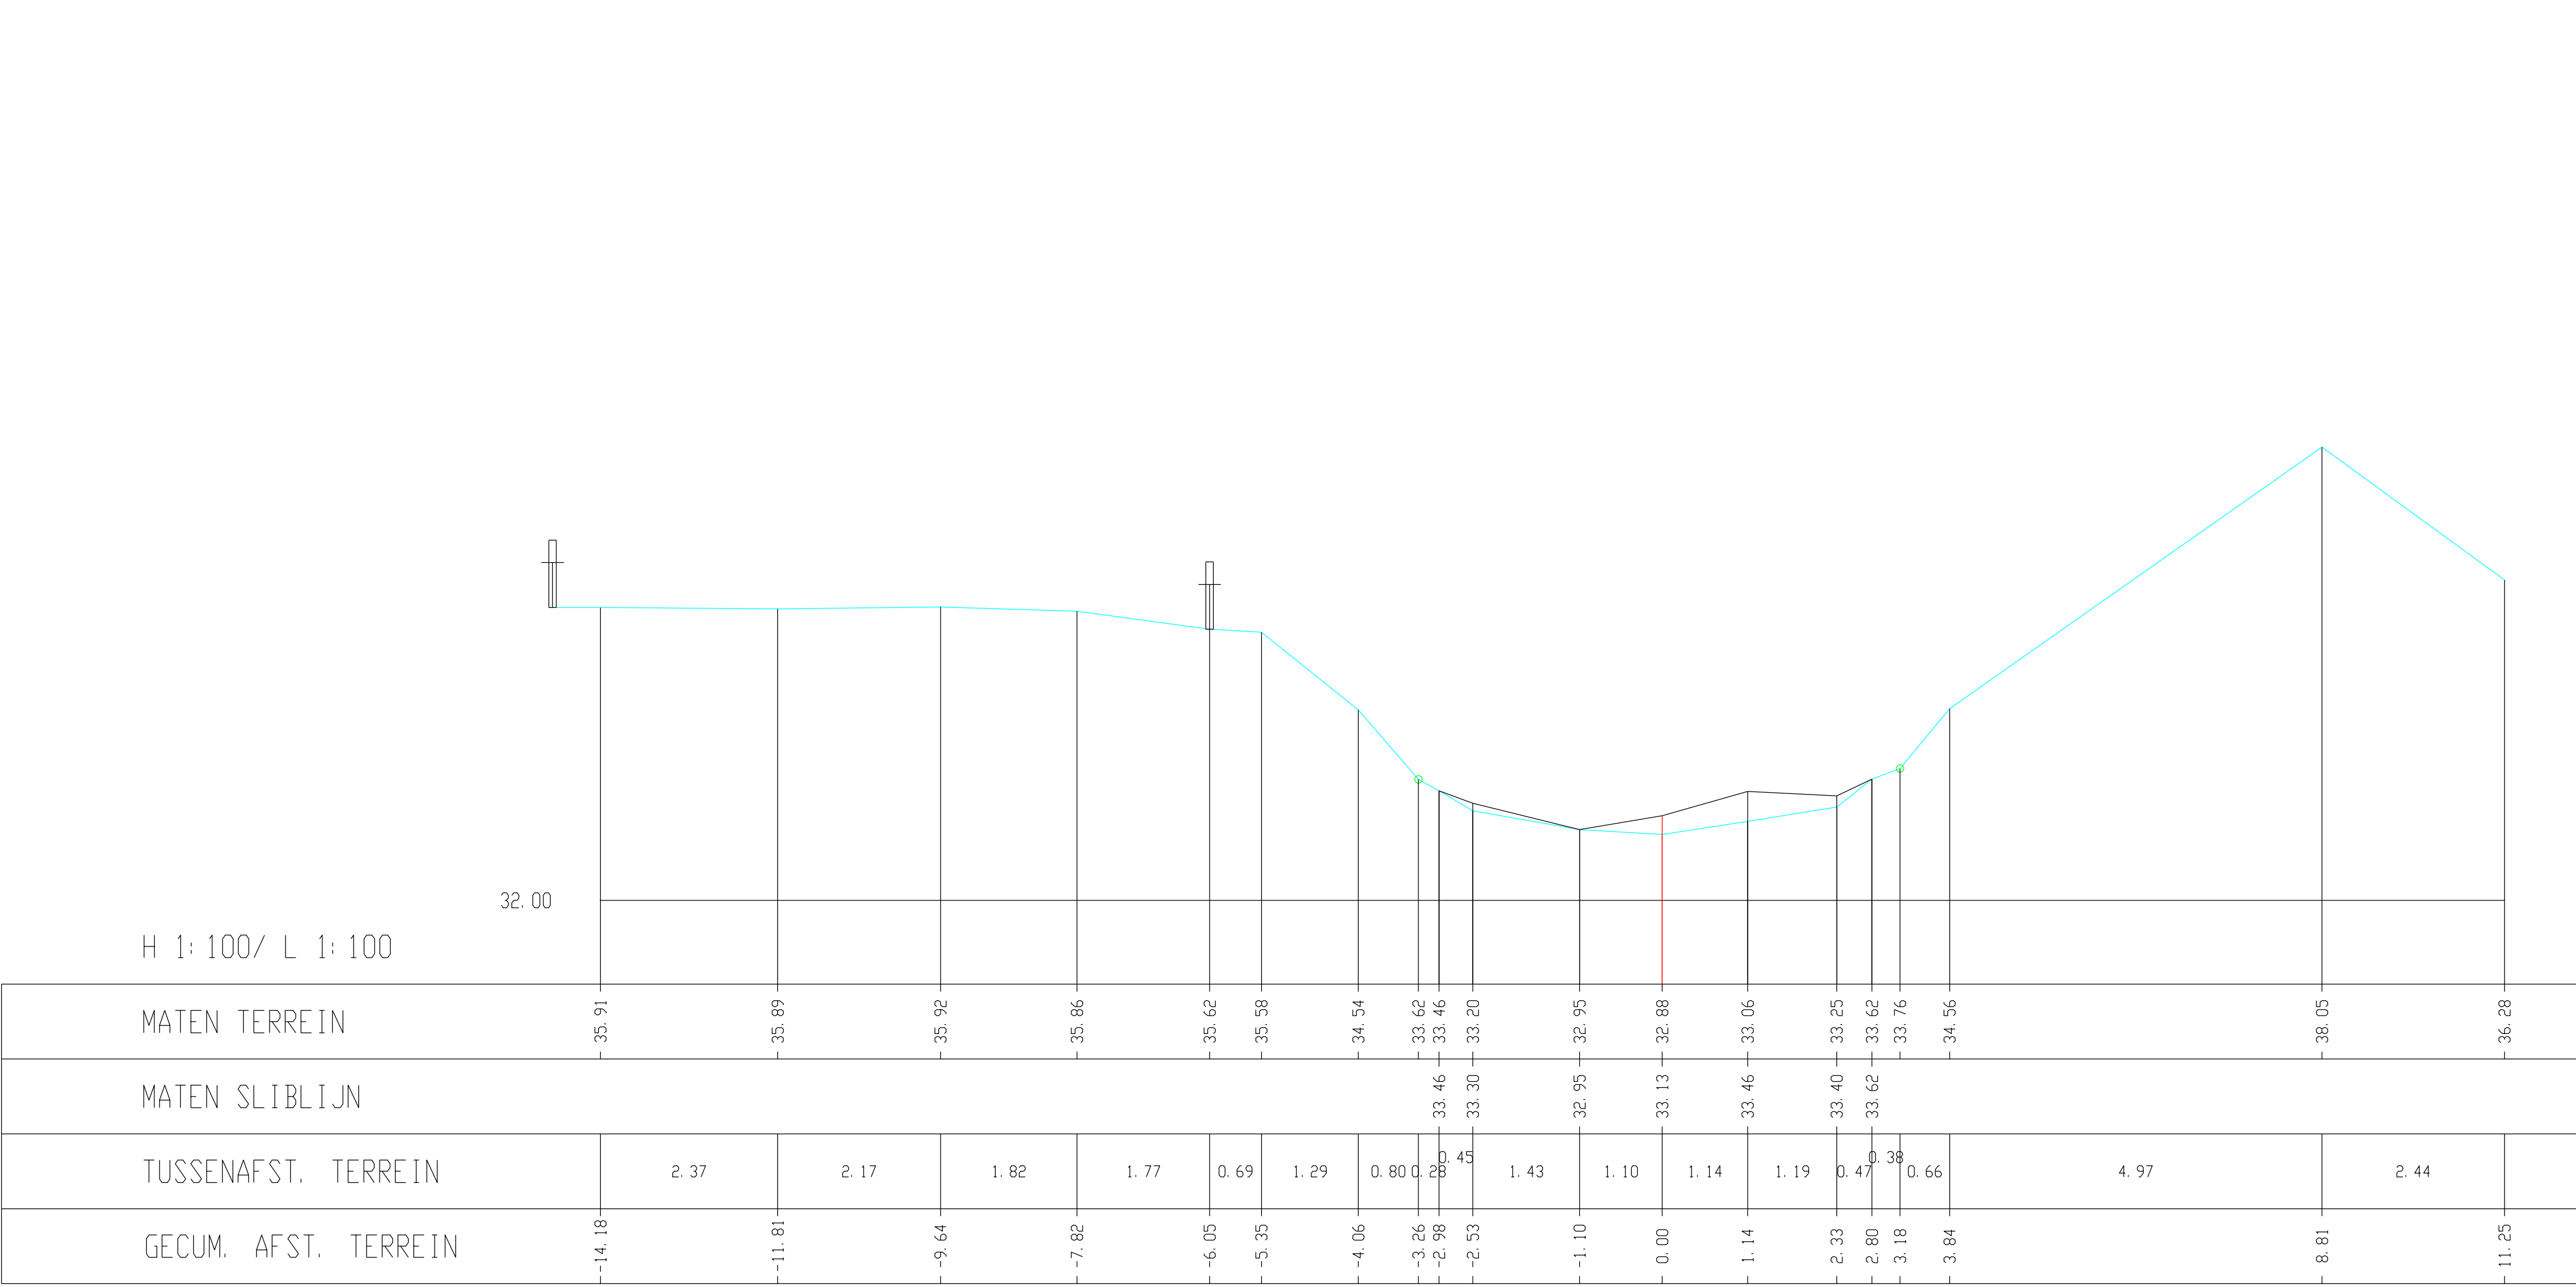

Kleine Gete, Dwarsprofiel 228