


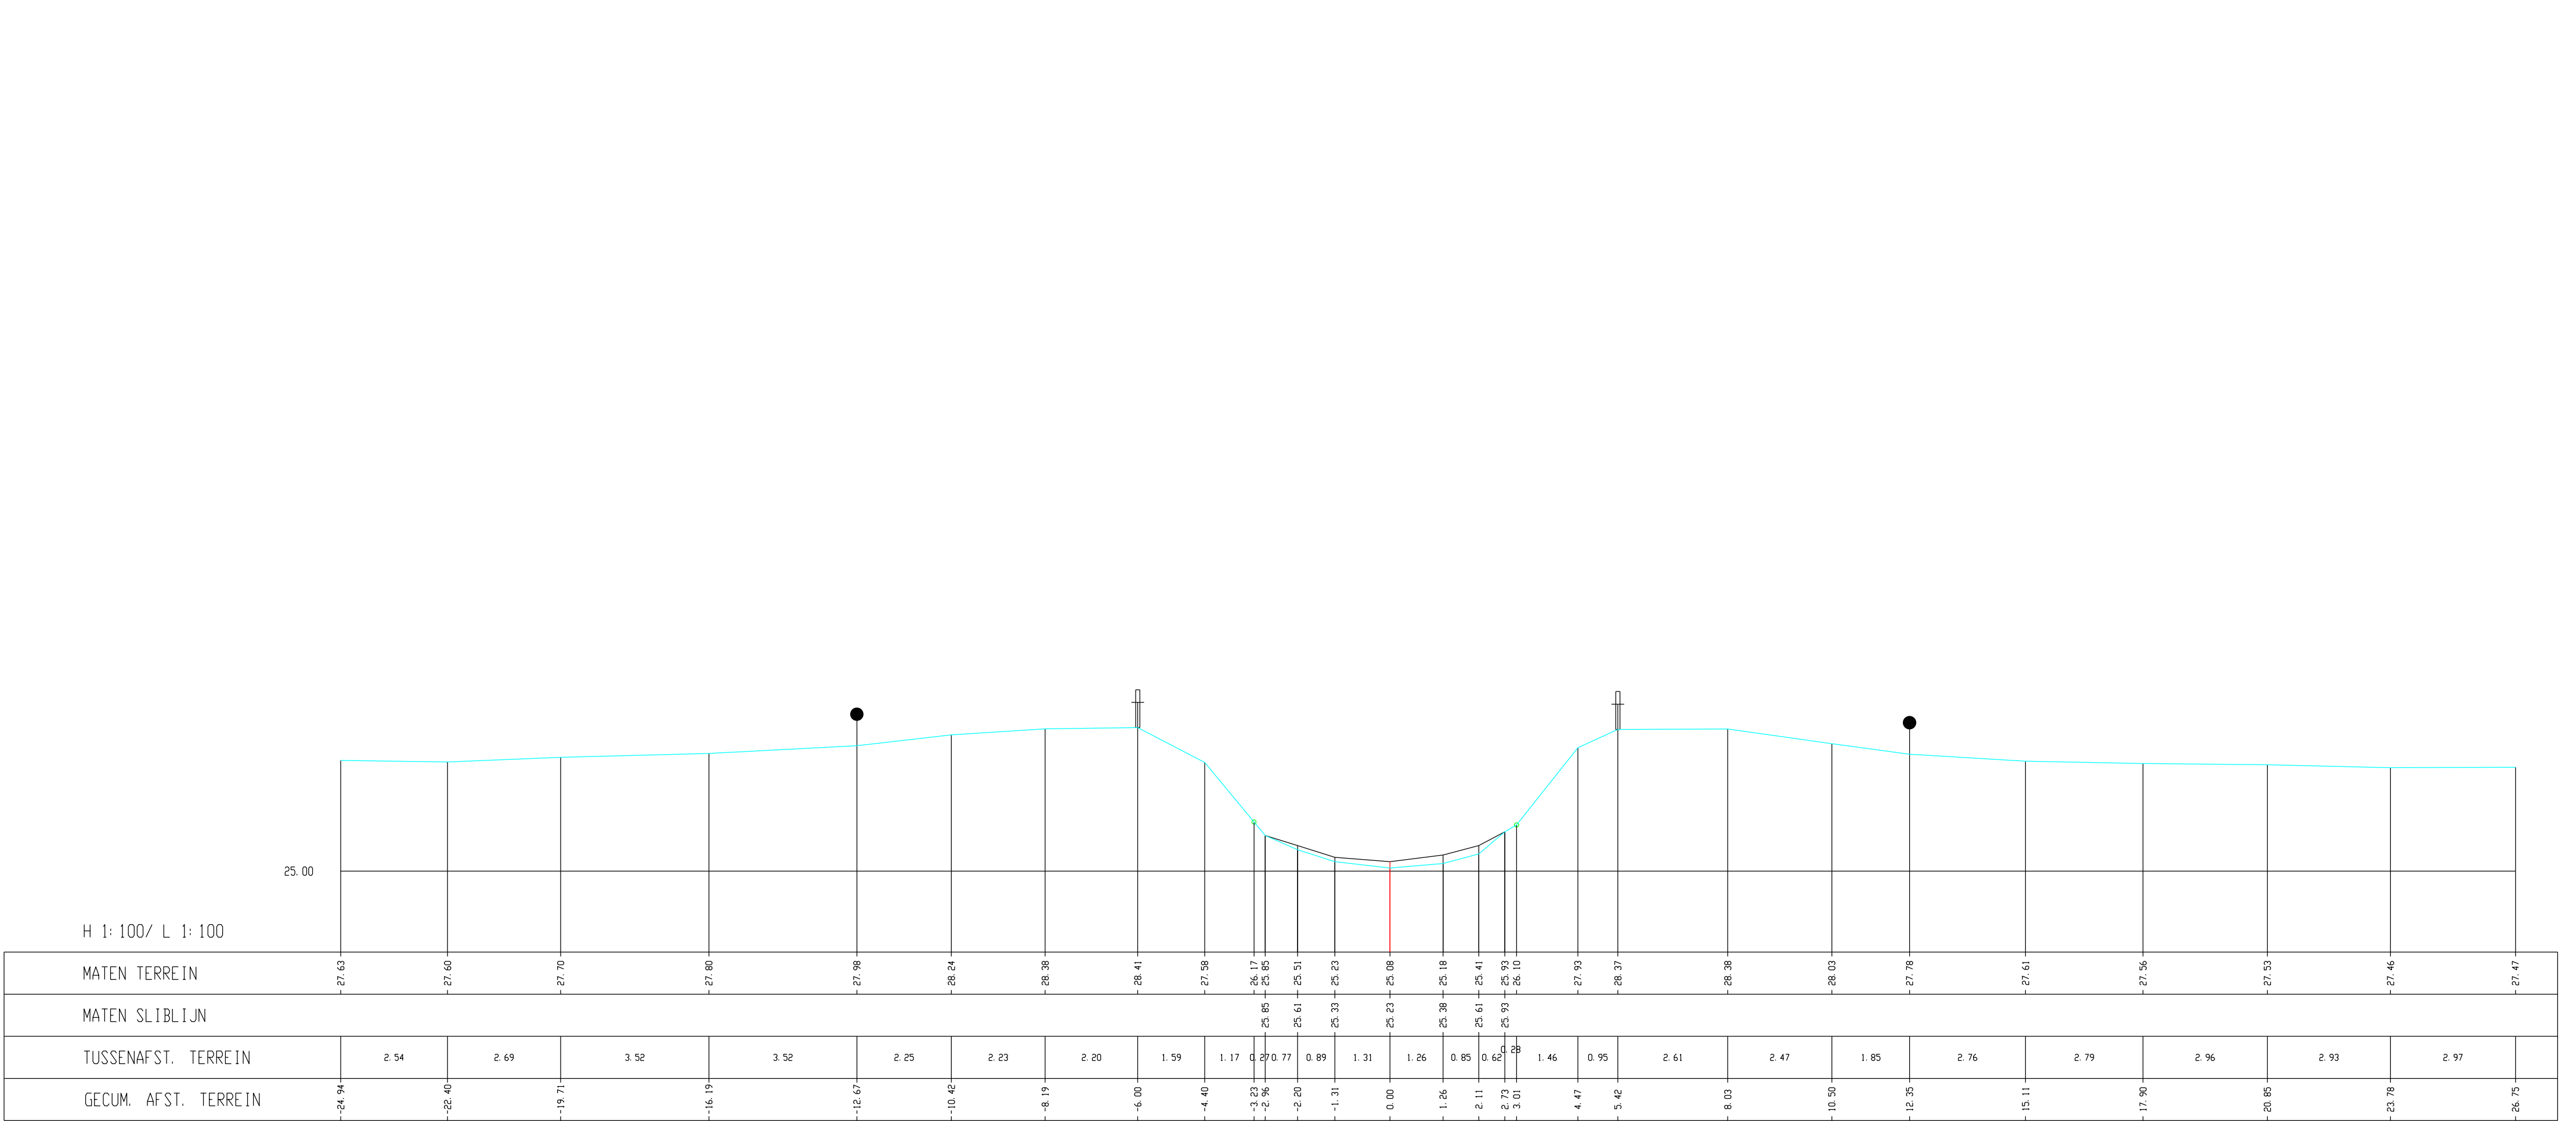

Kleine Gete, Dwarsprofiel 023