


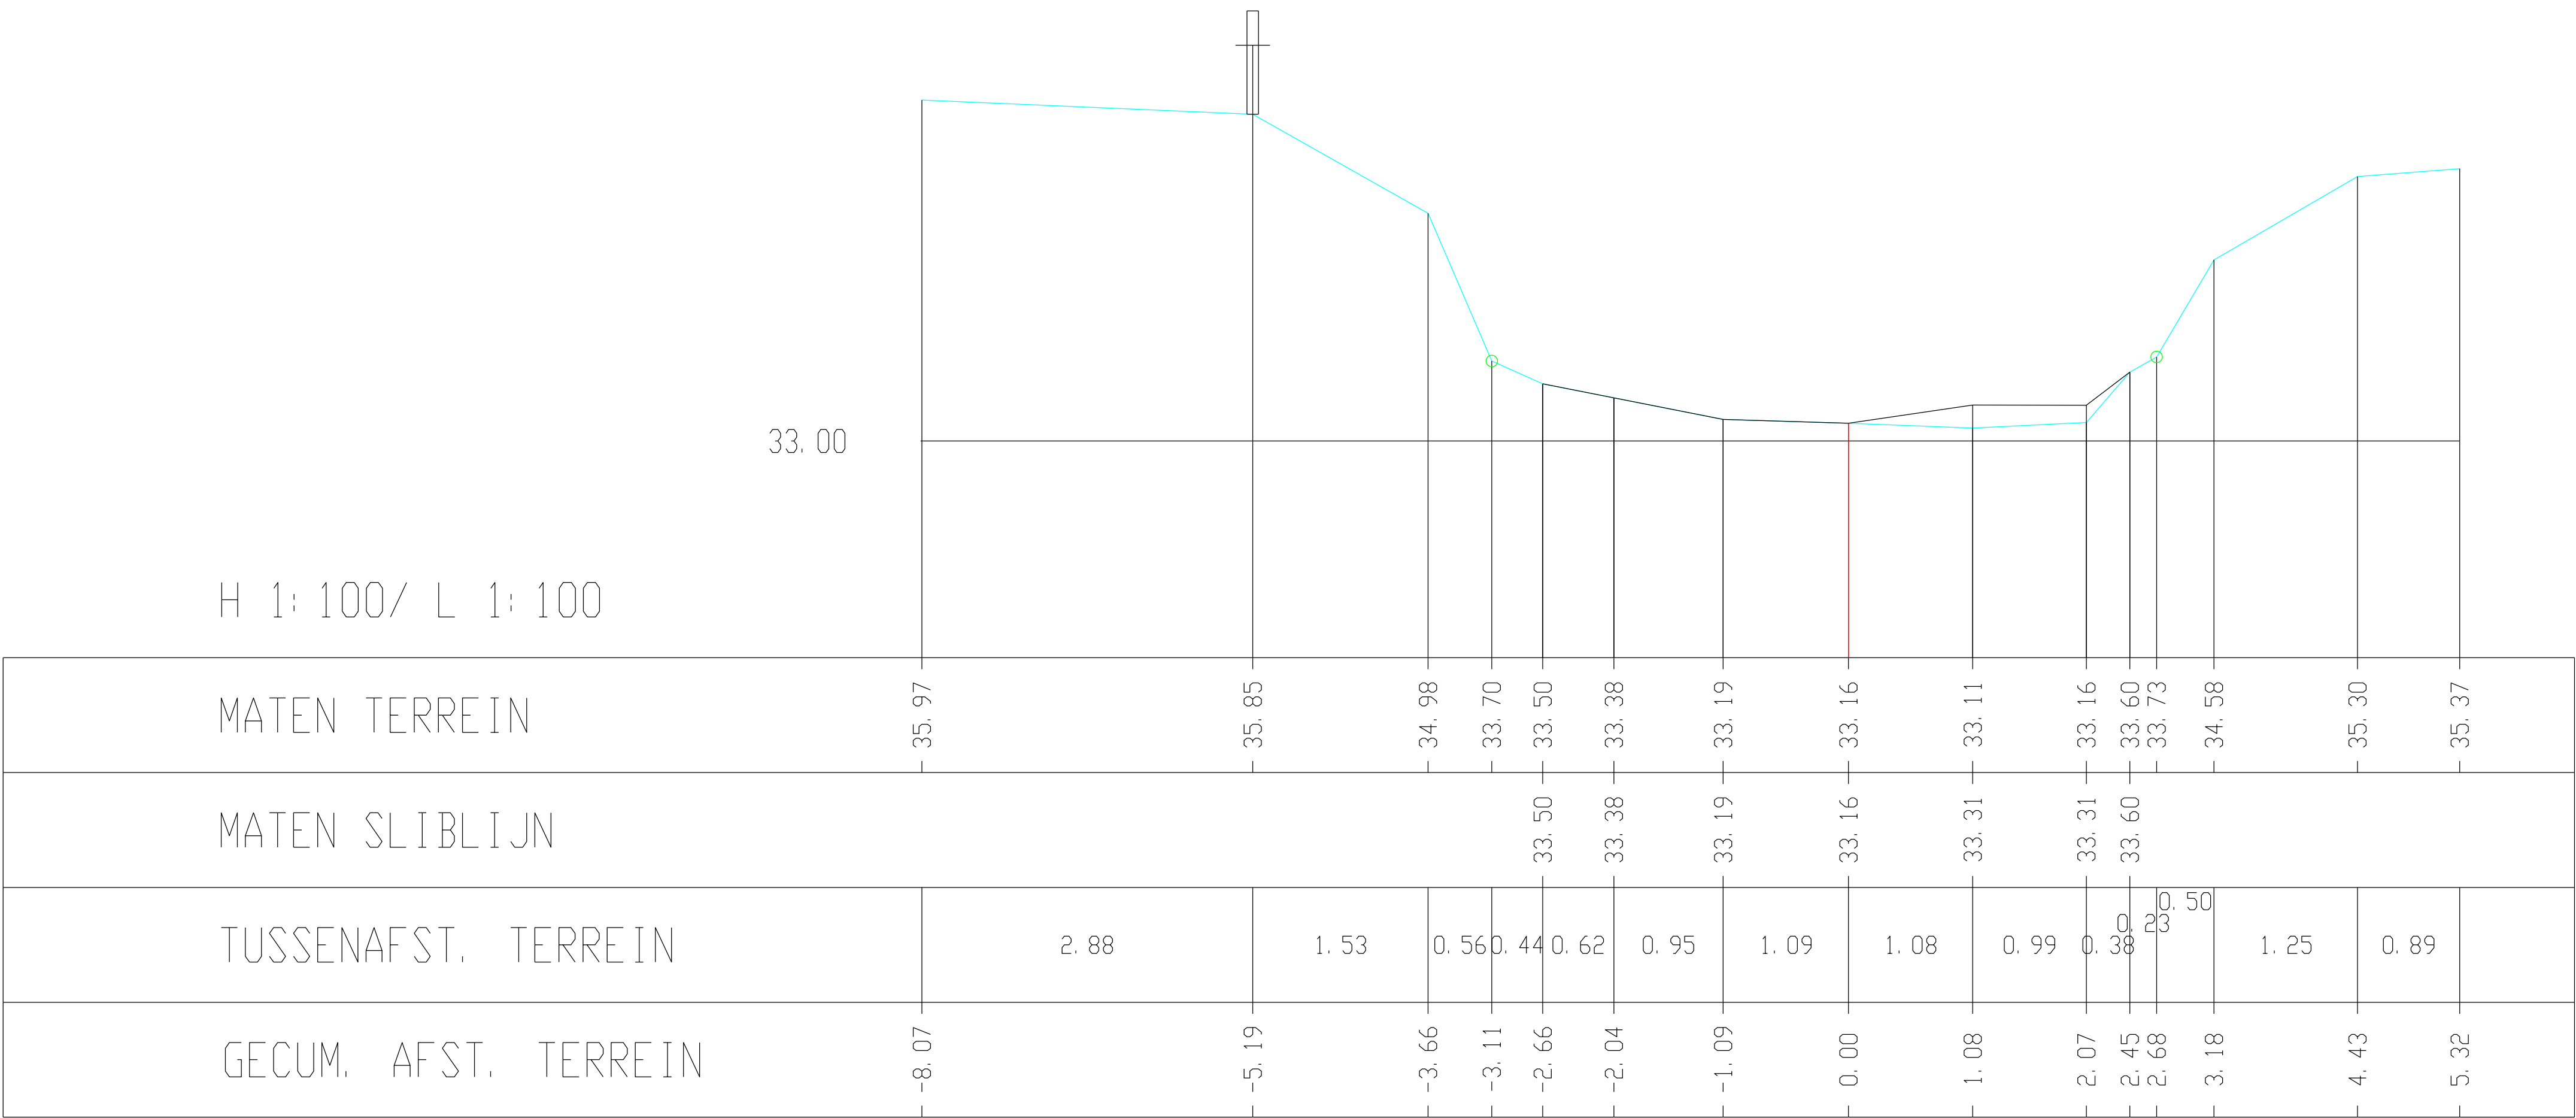

Kleine Gete, Dwarsprofiel 230