


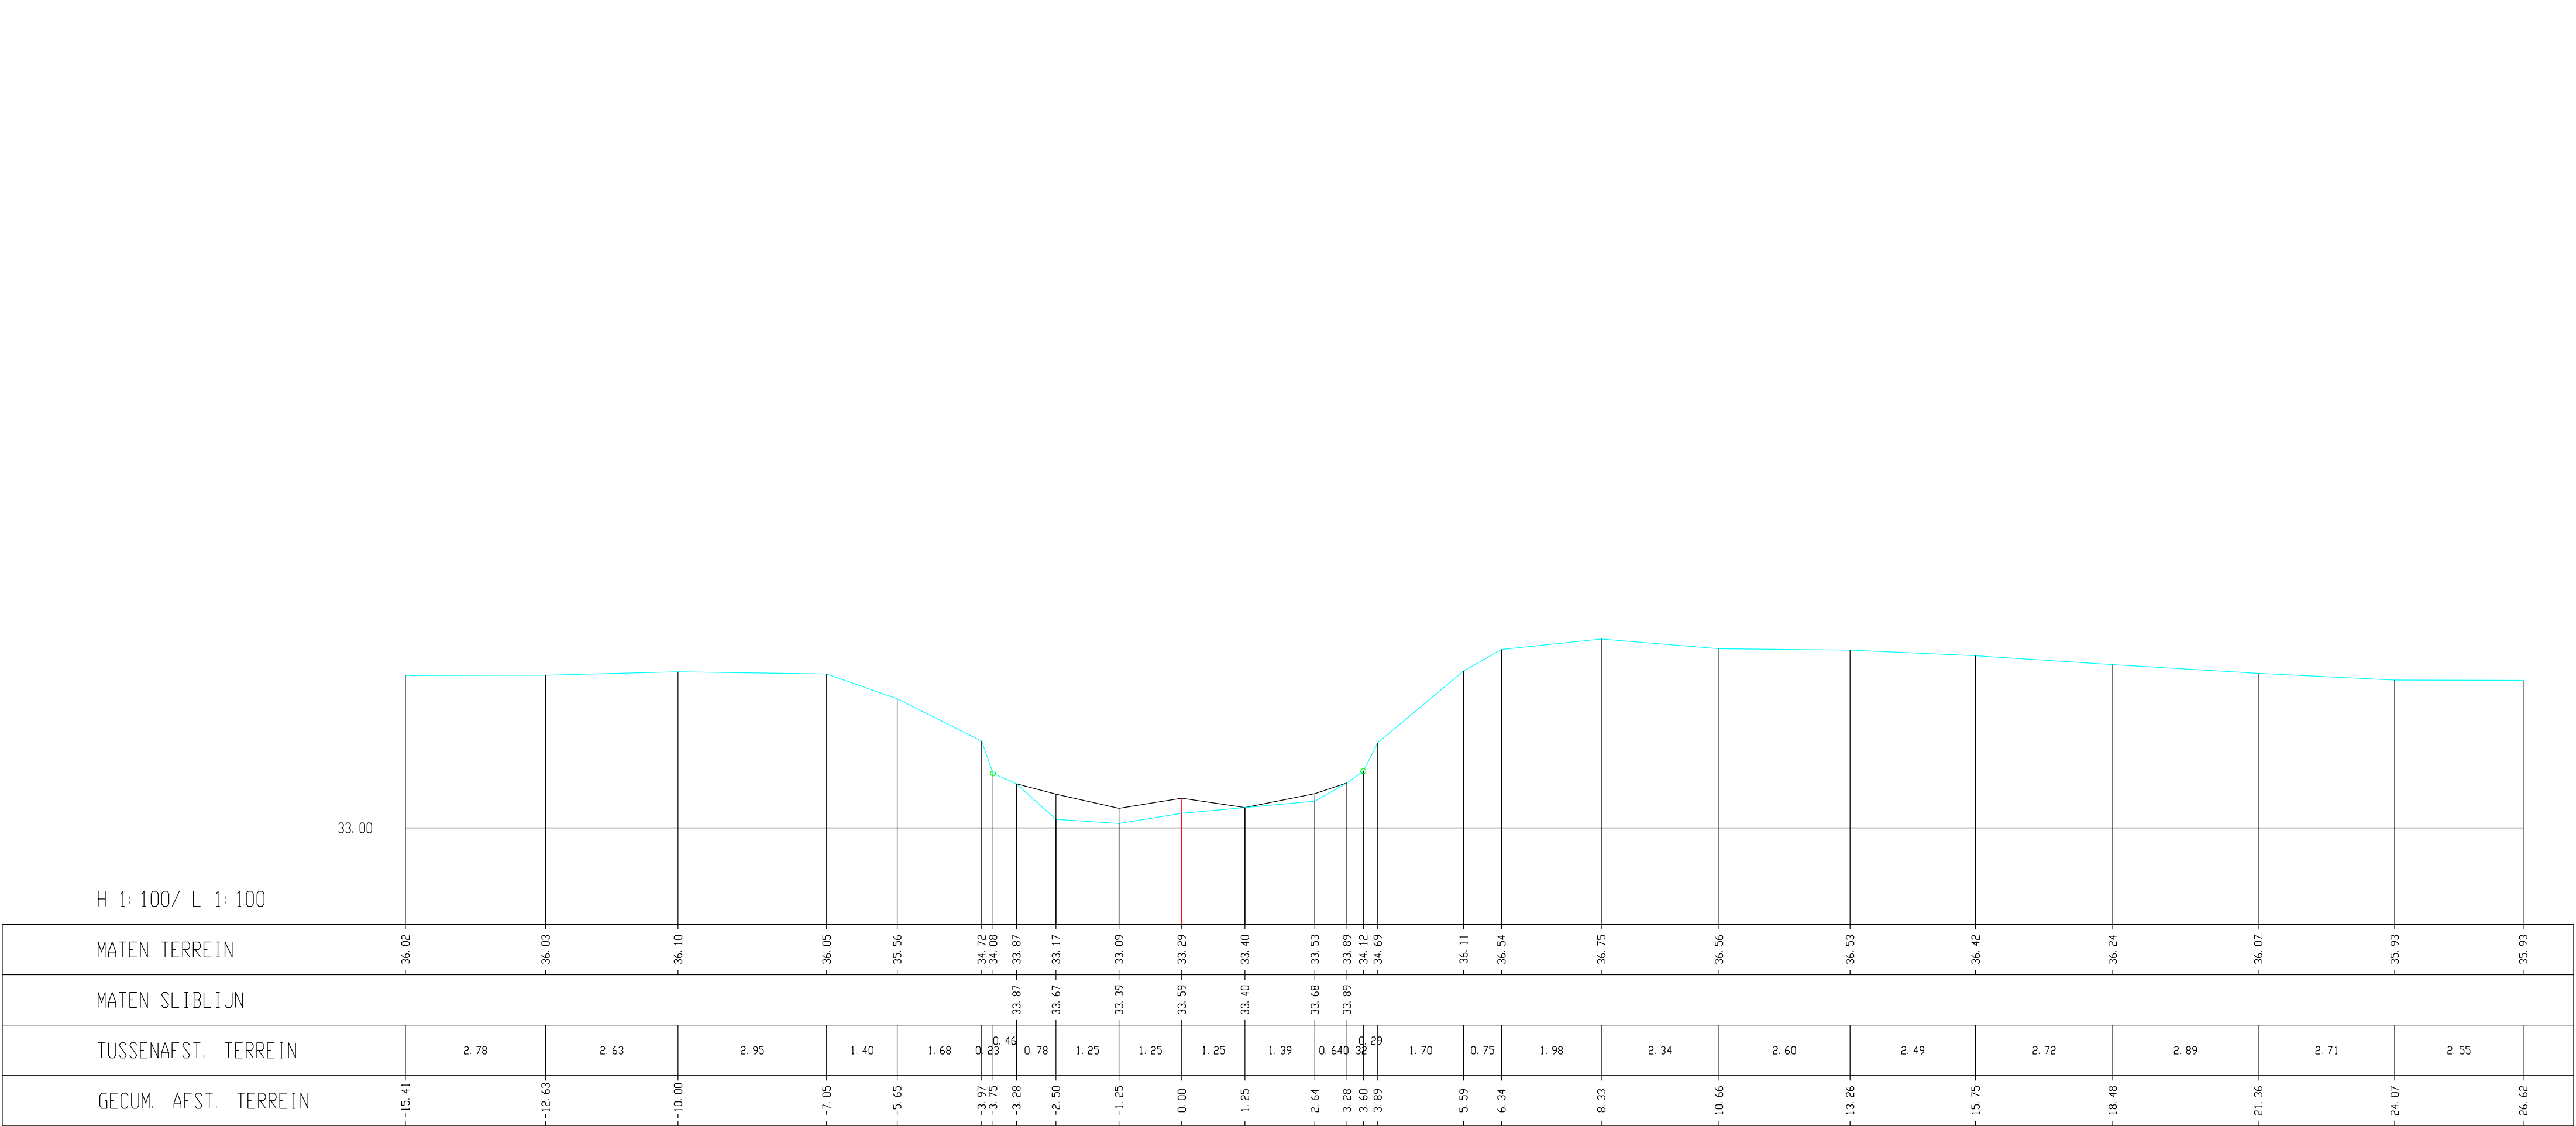

Kleine Gete, Dwarsprofiel 235