


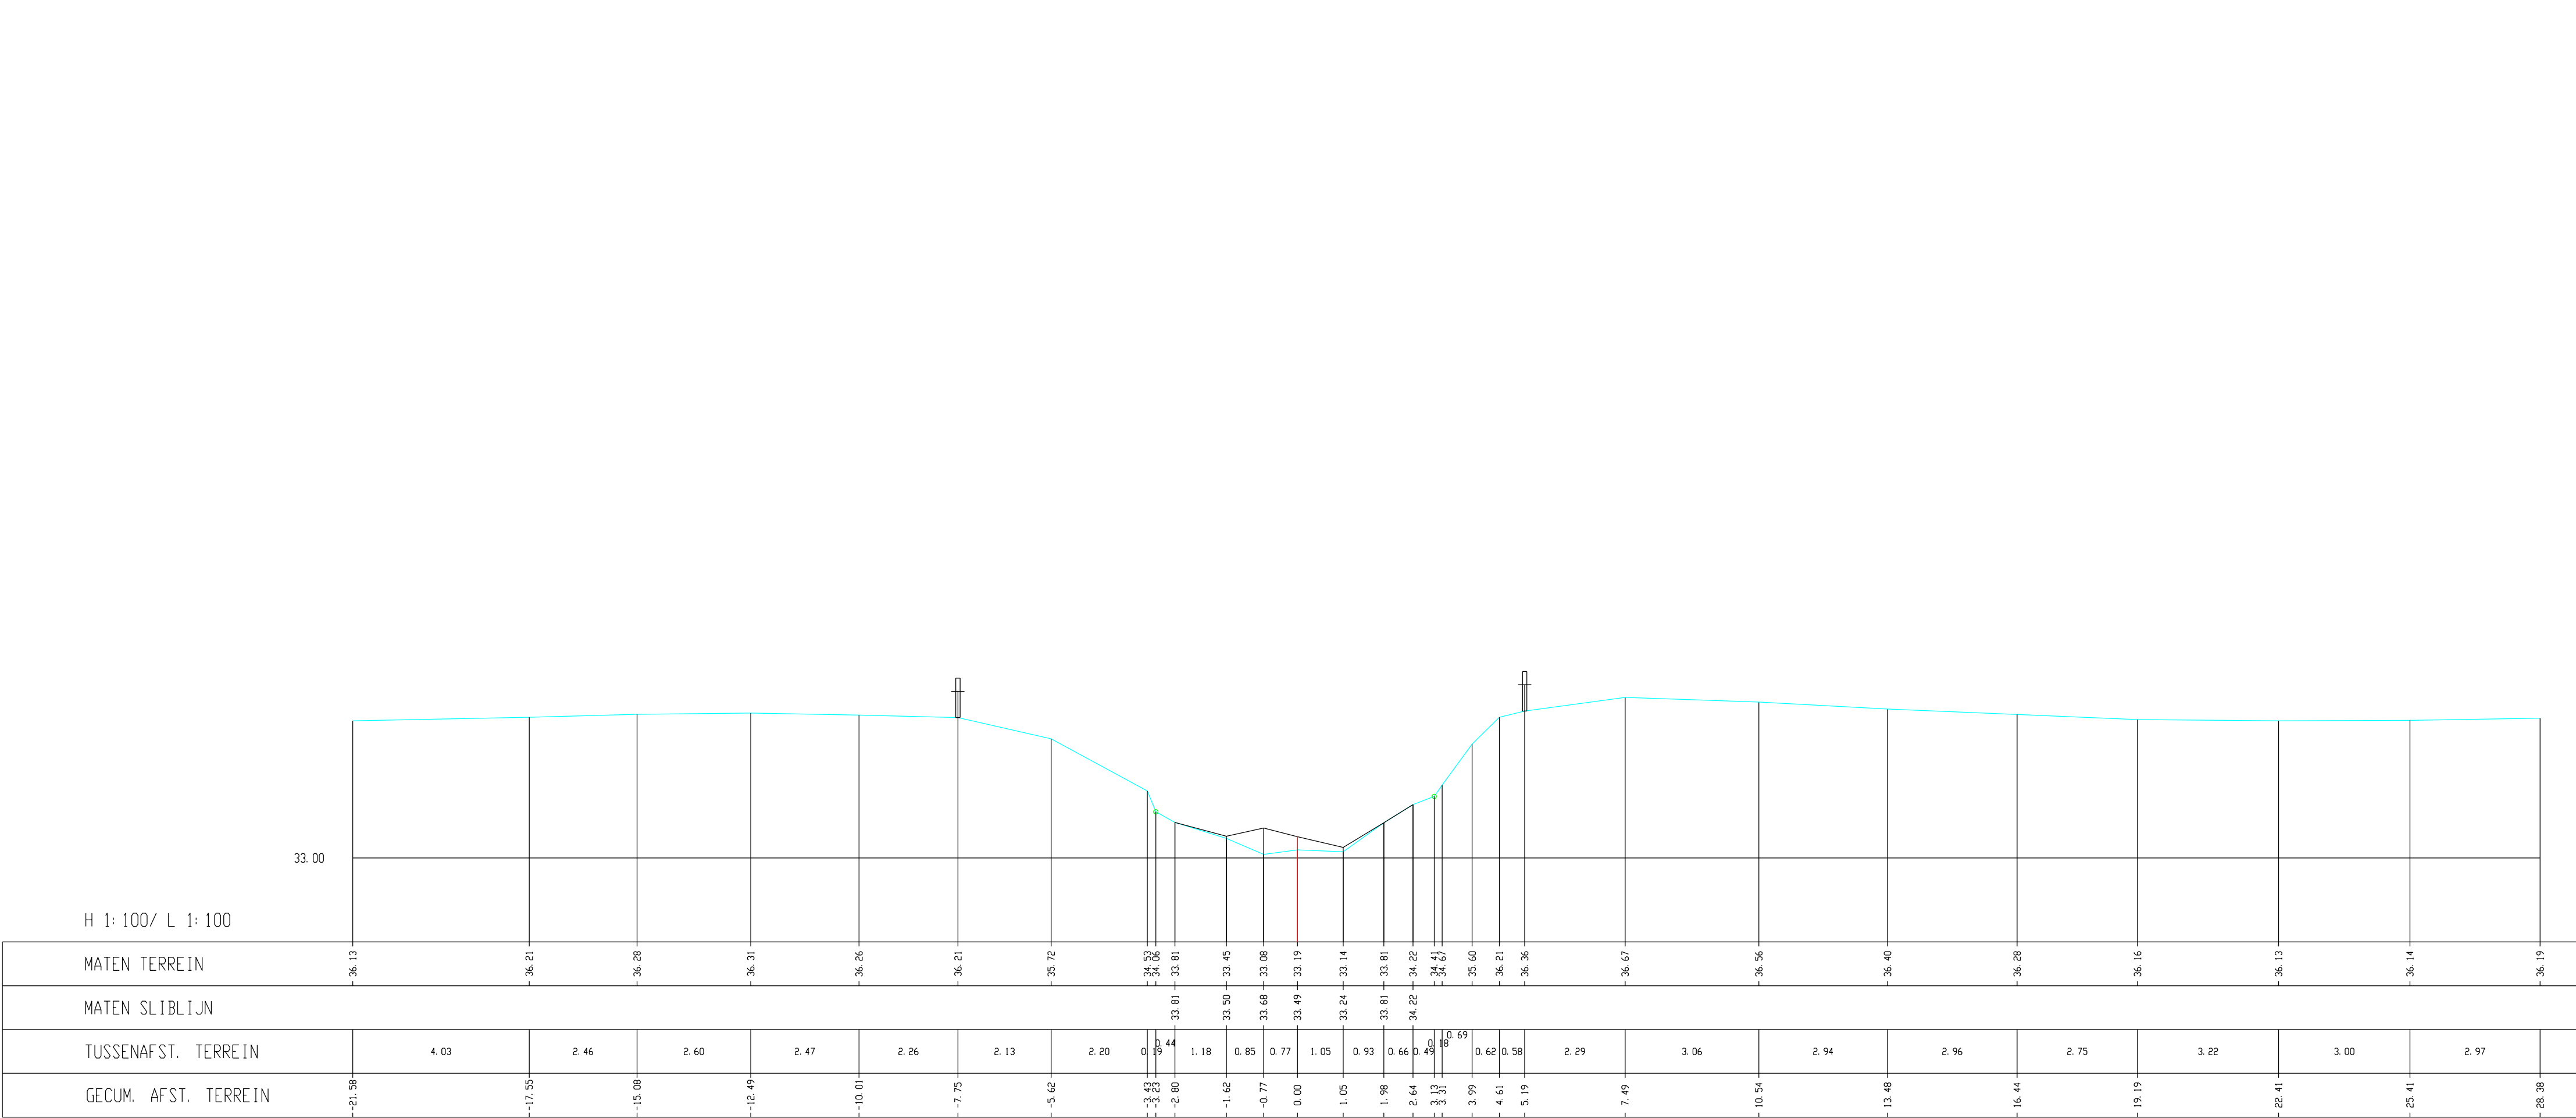

Kleine Gete, Dwarsprofiel 237