


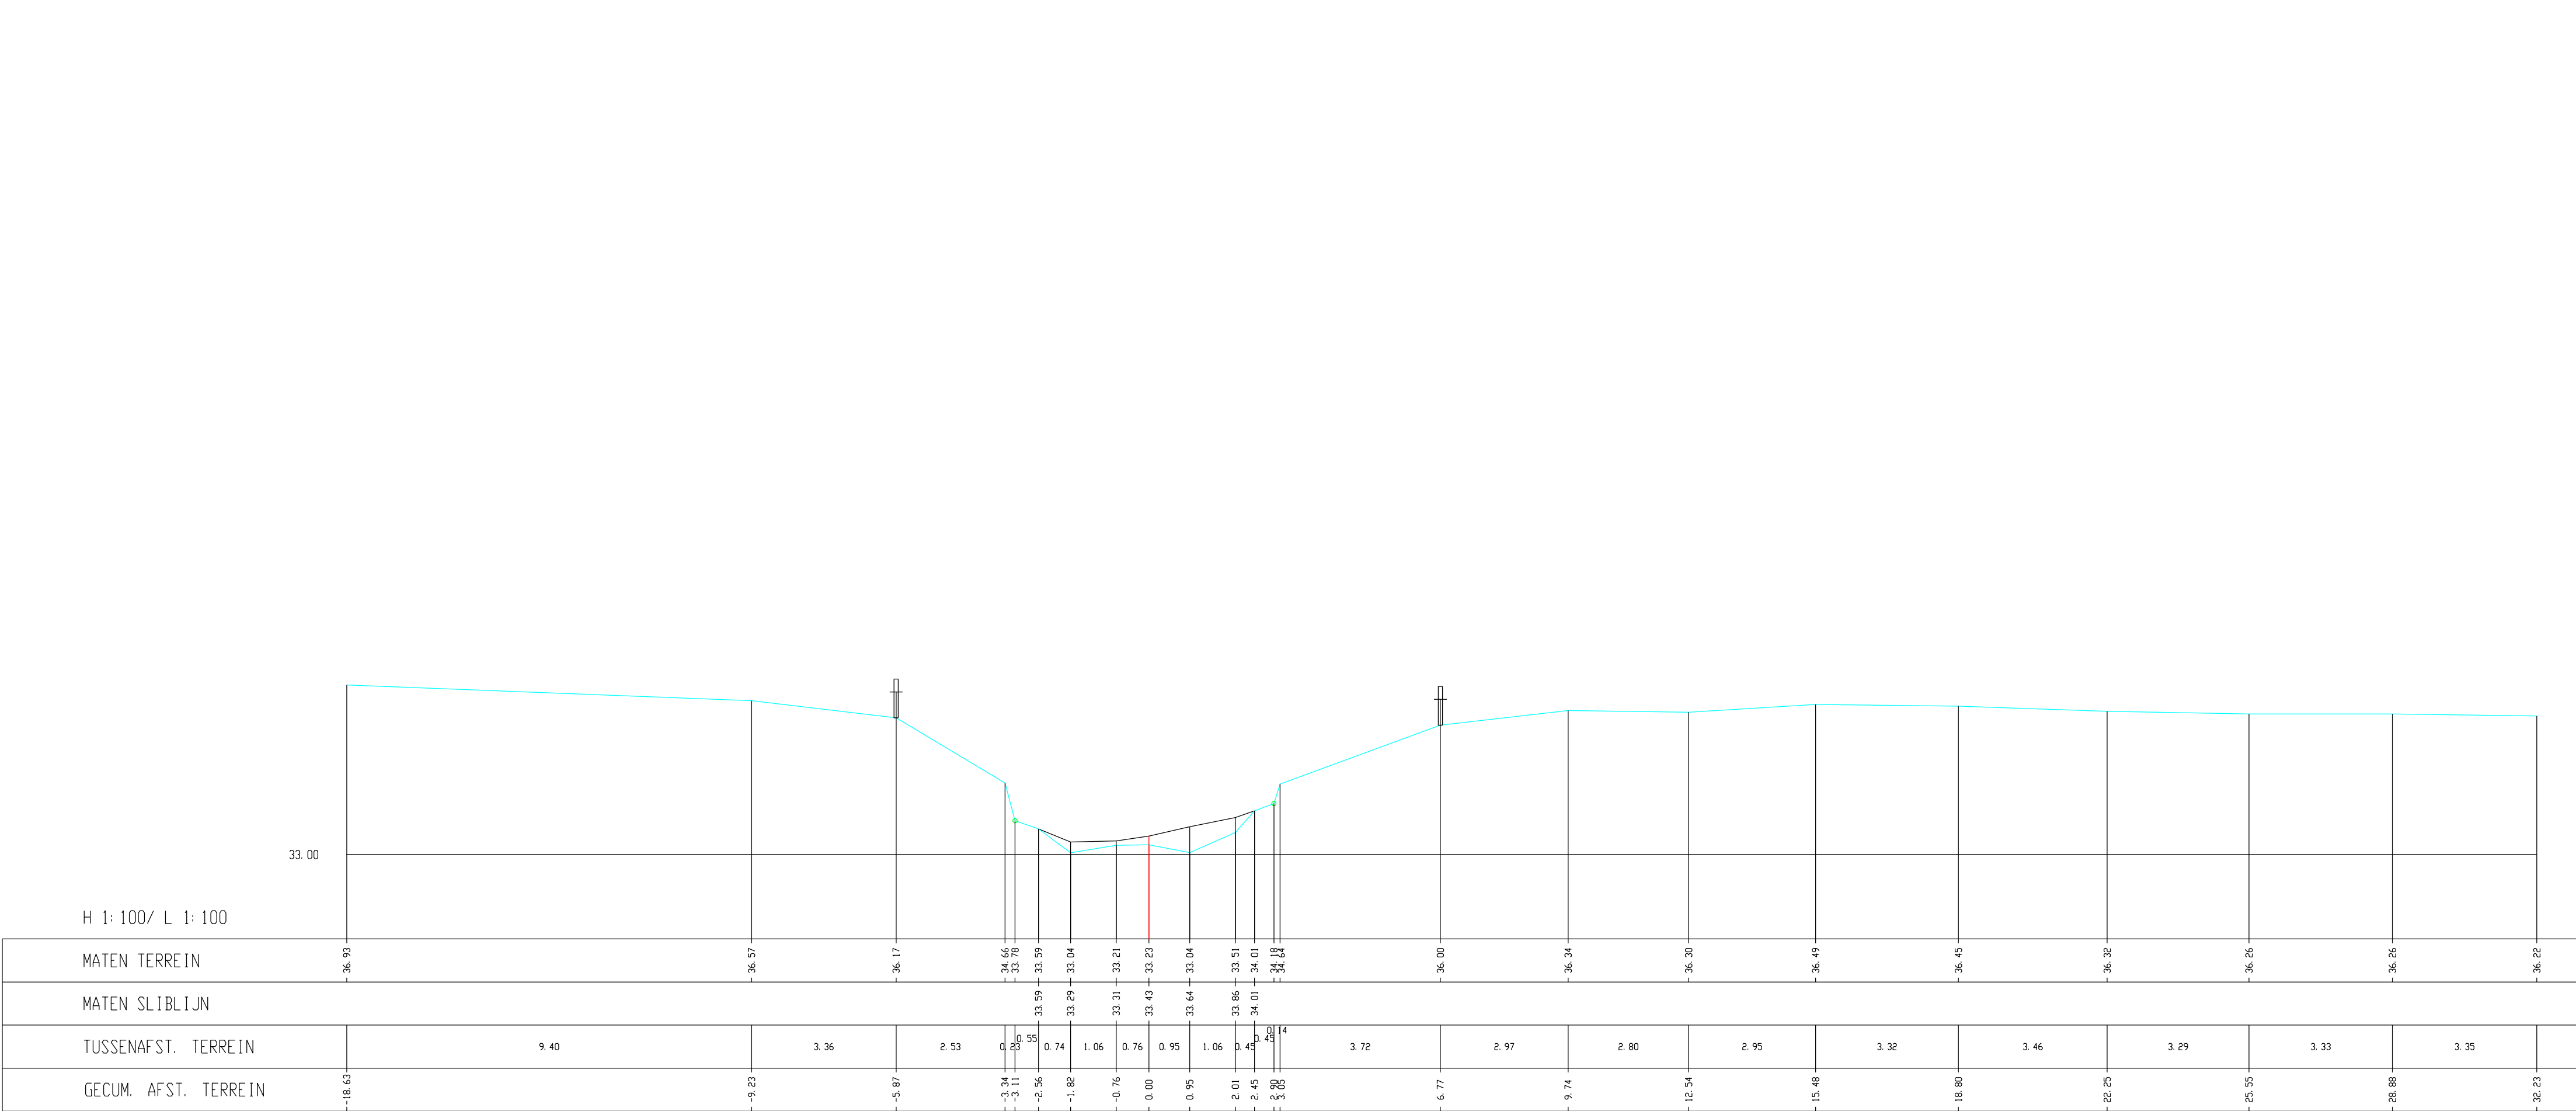

Kleine Gete, Dwarsprofiel 238