


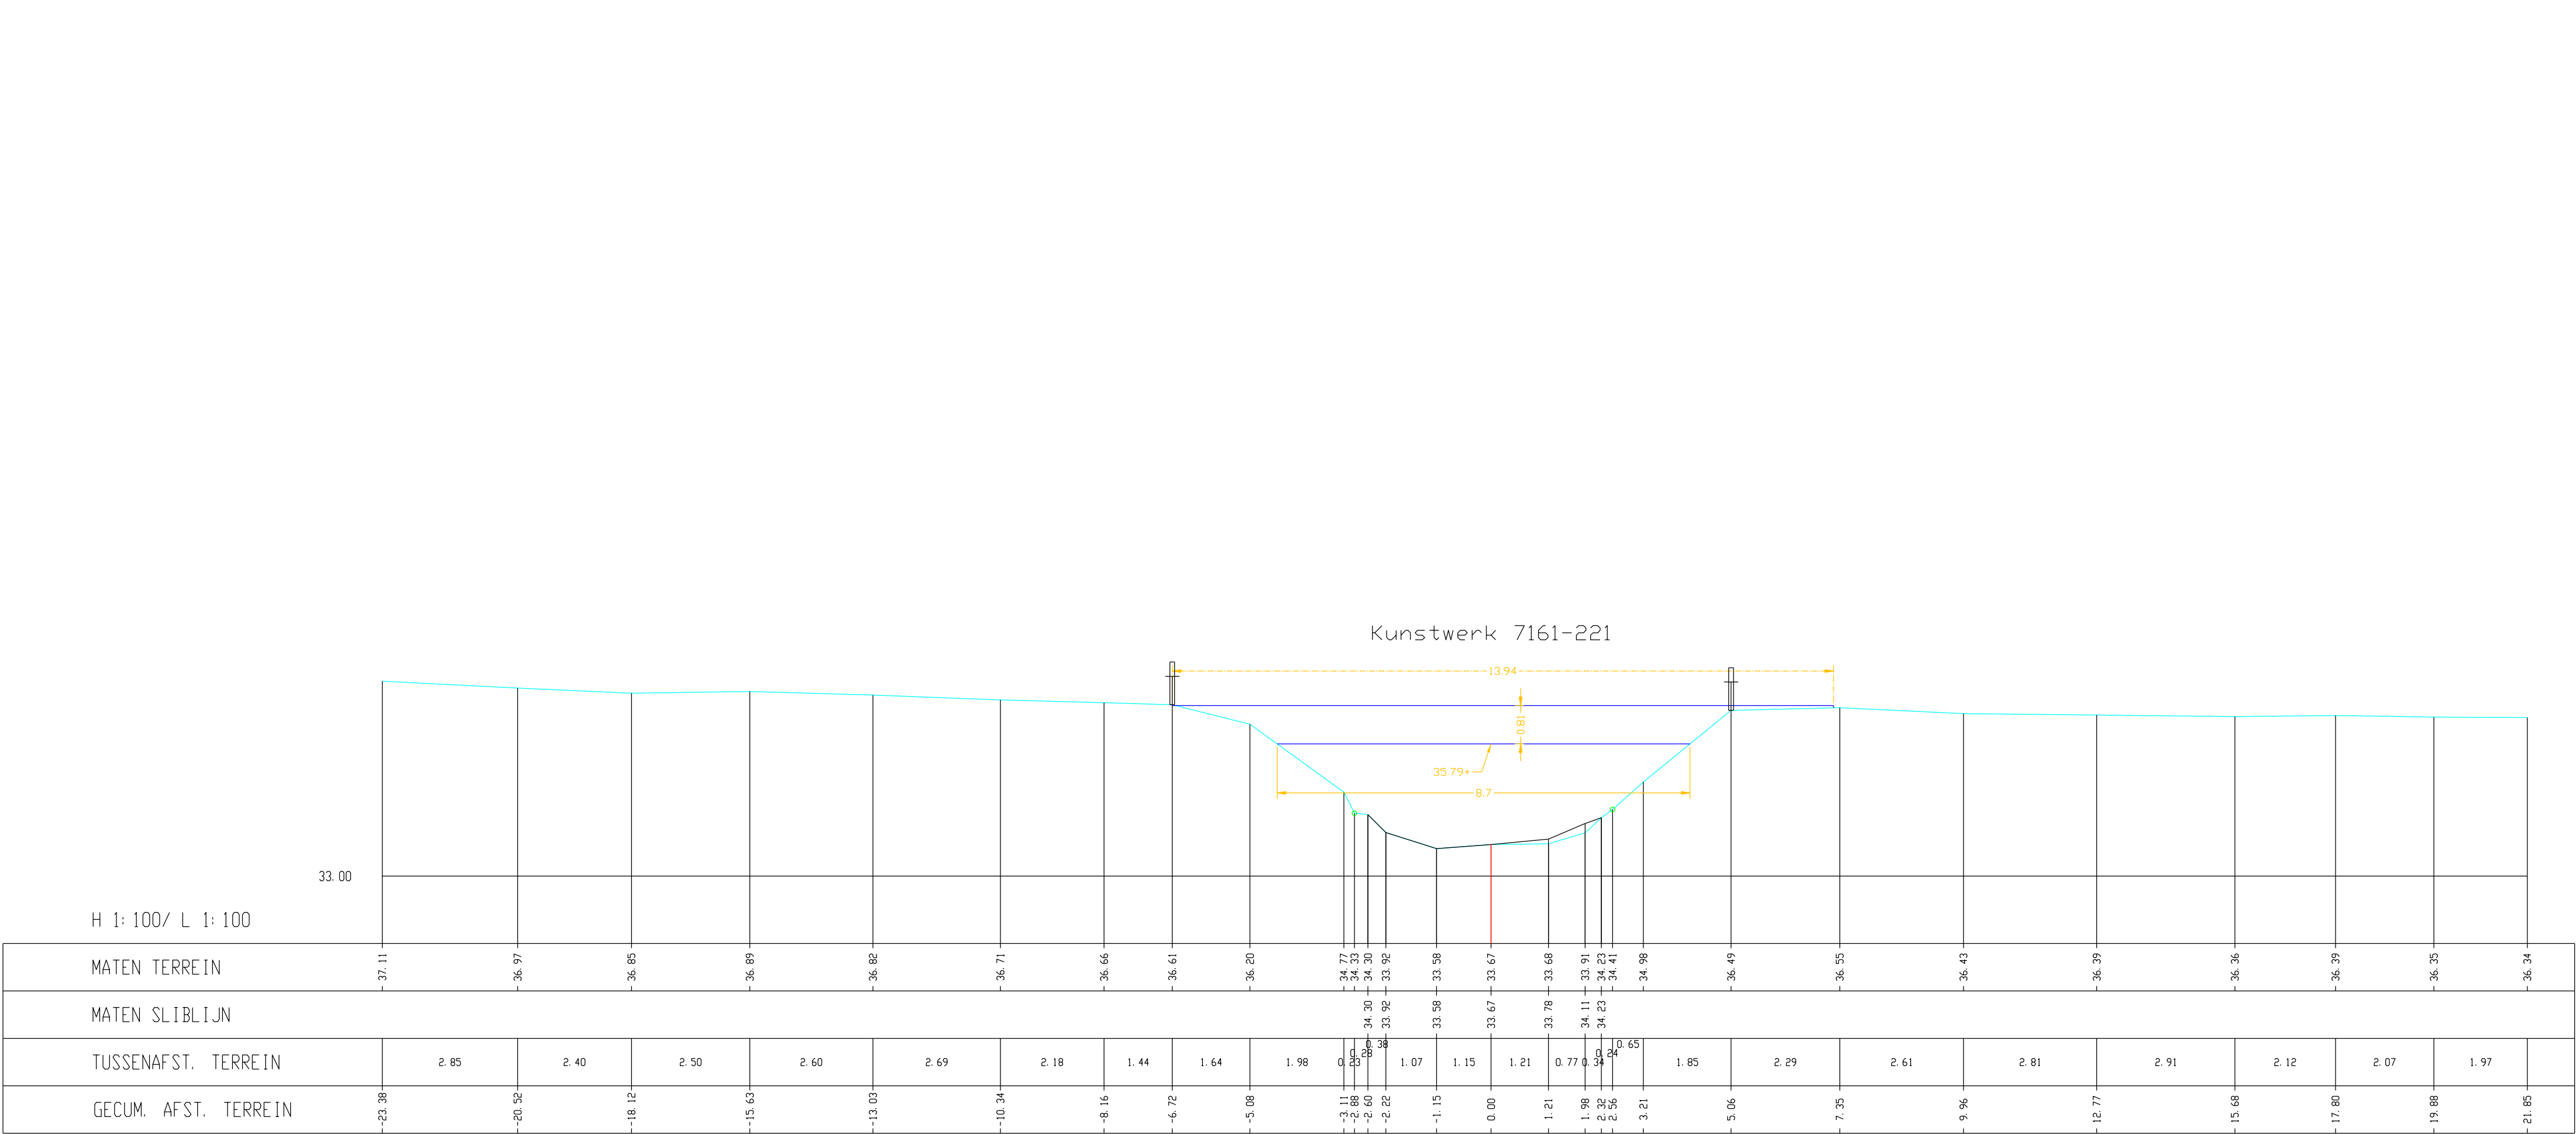

Kleine Gete, Dwarsprofiel 244