


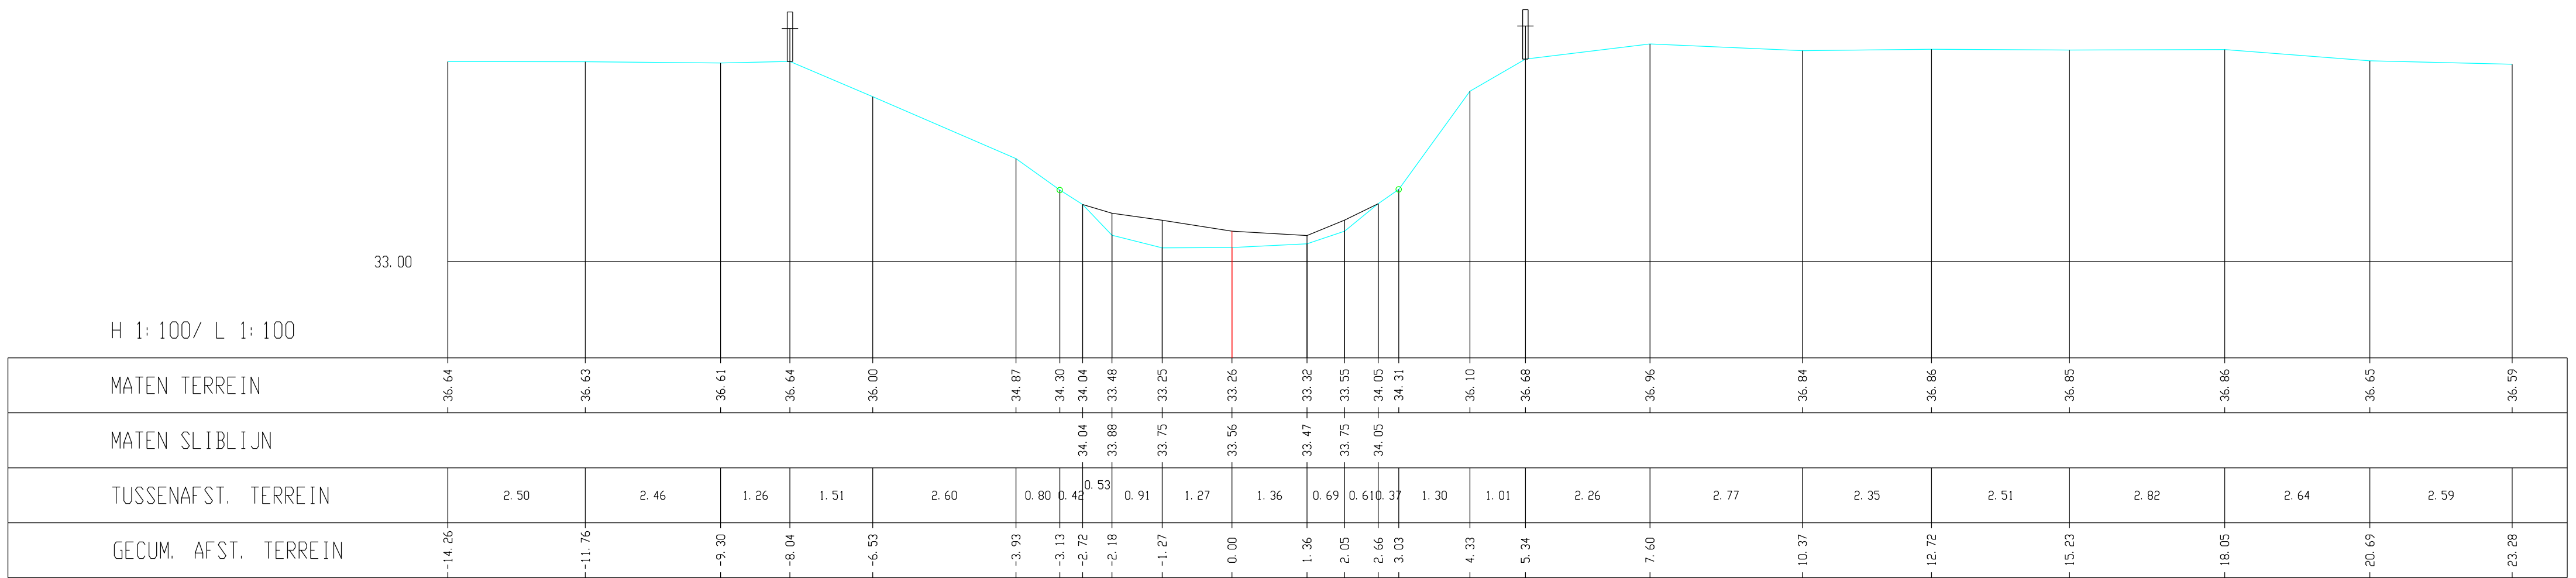

Kleine Gete, Dwarsprofiel 247