


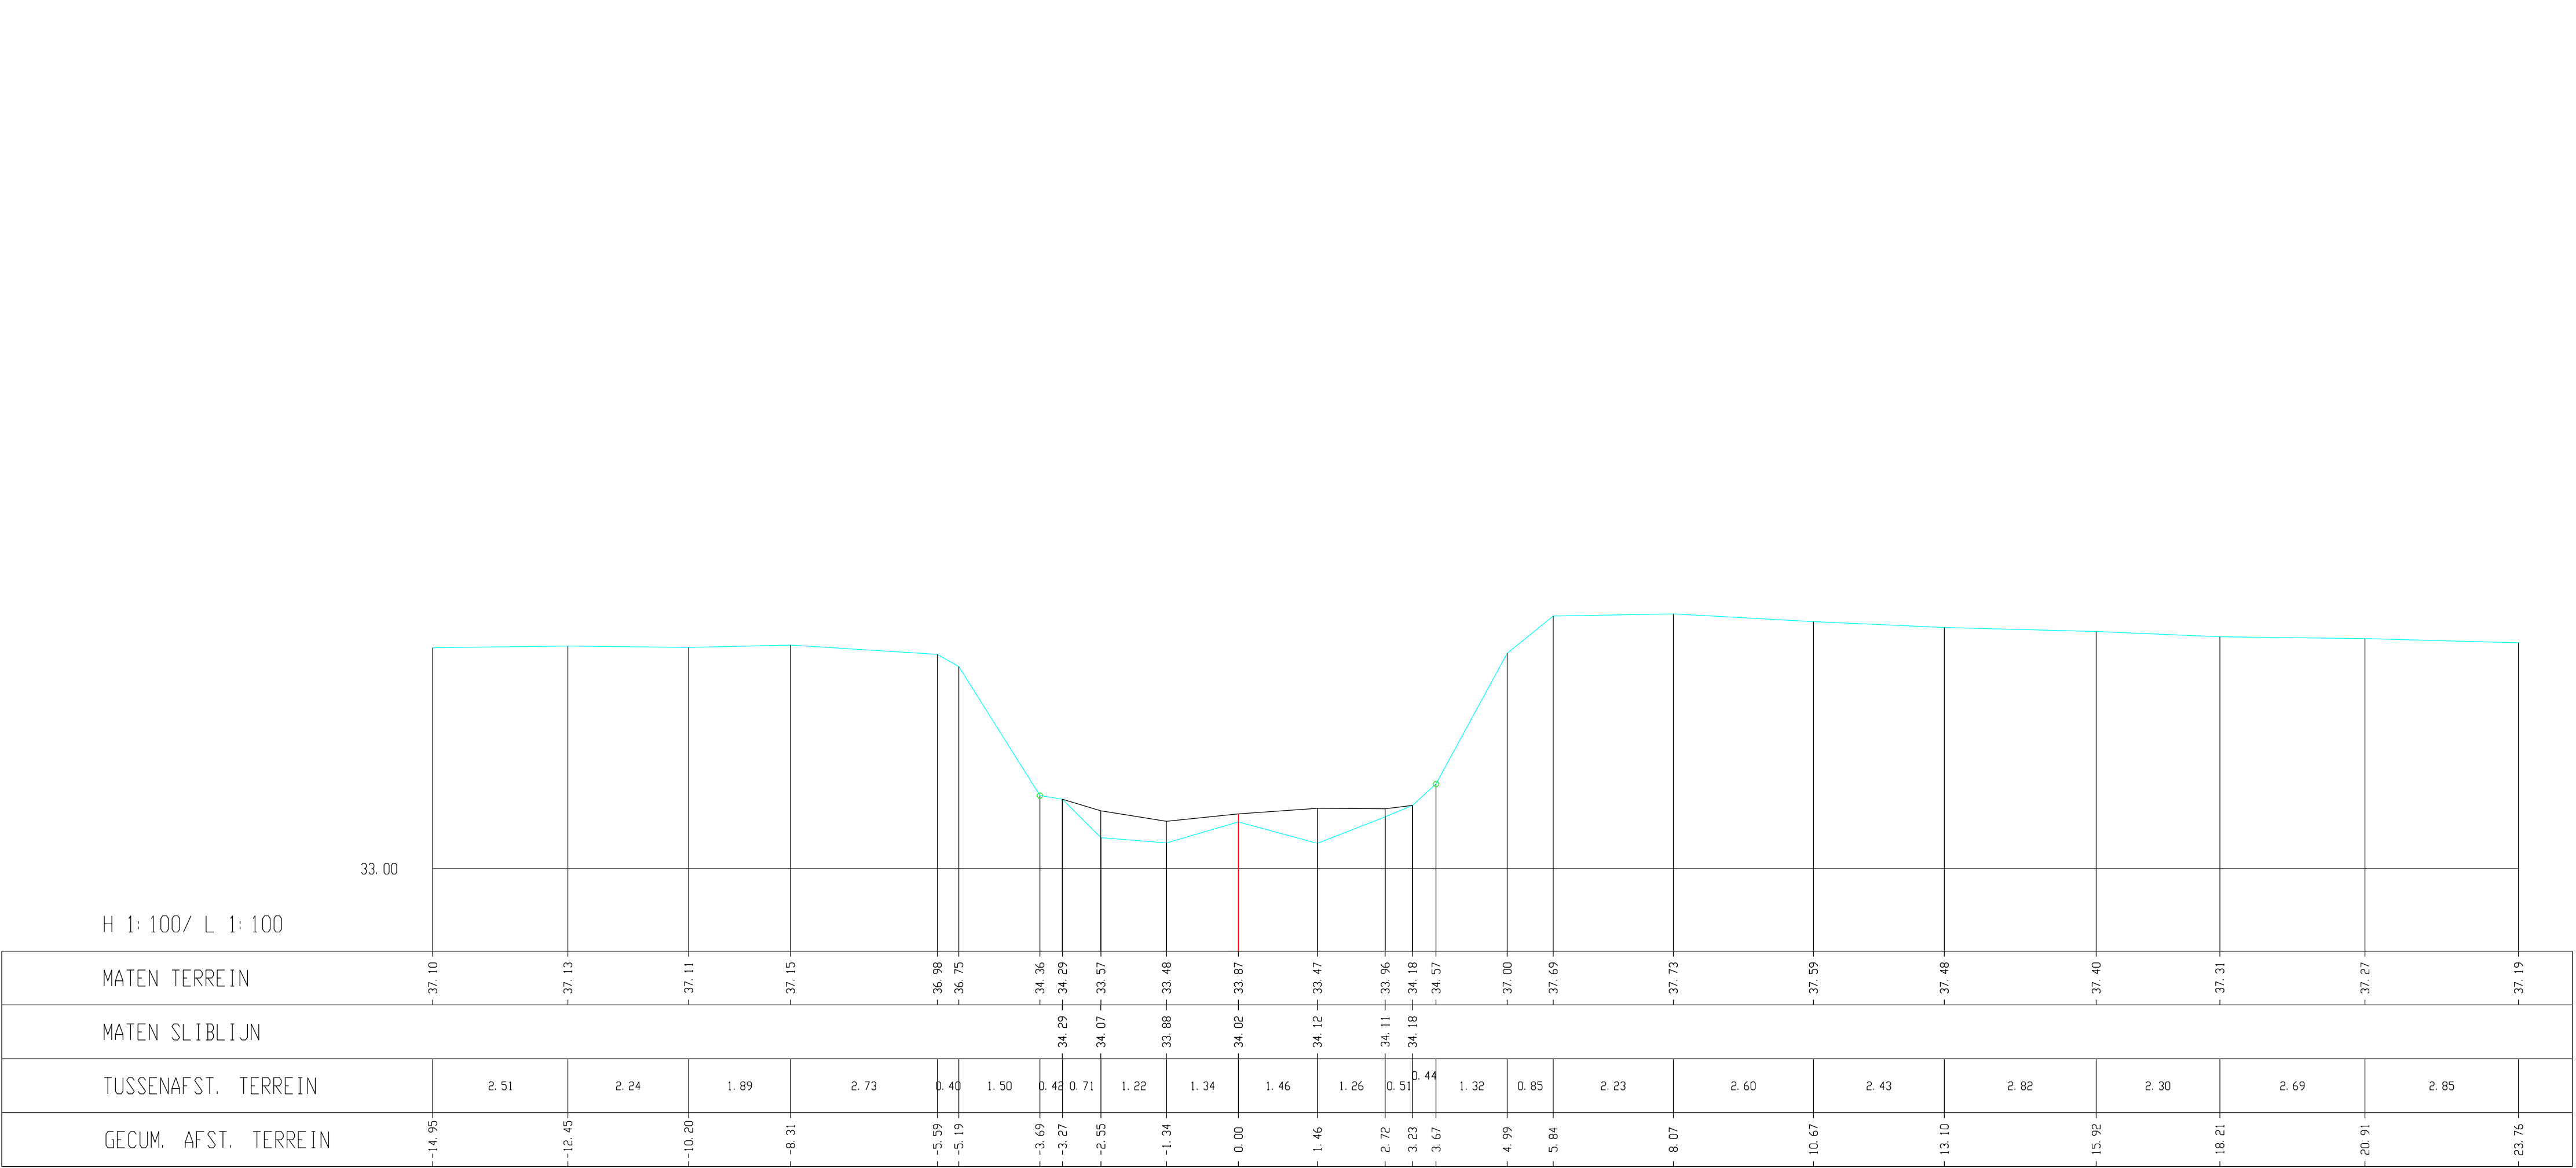

Kleine Gete, Dwarsprofiel 253

Kunstwerk 7161-231