


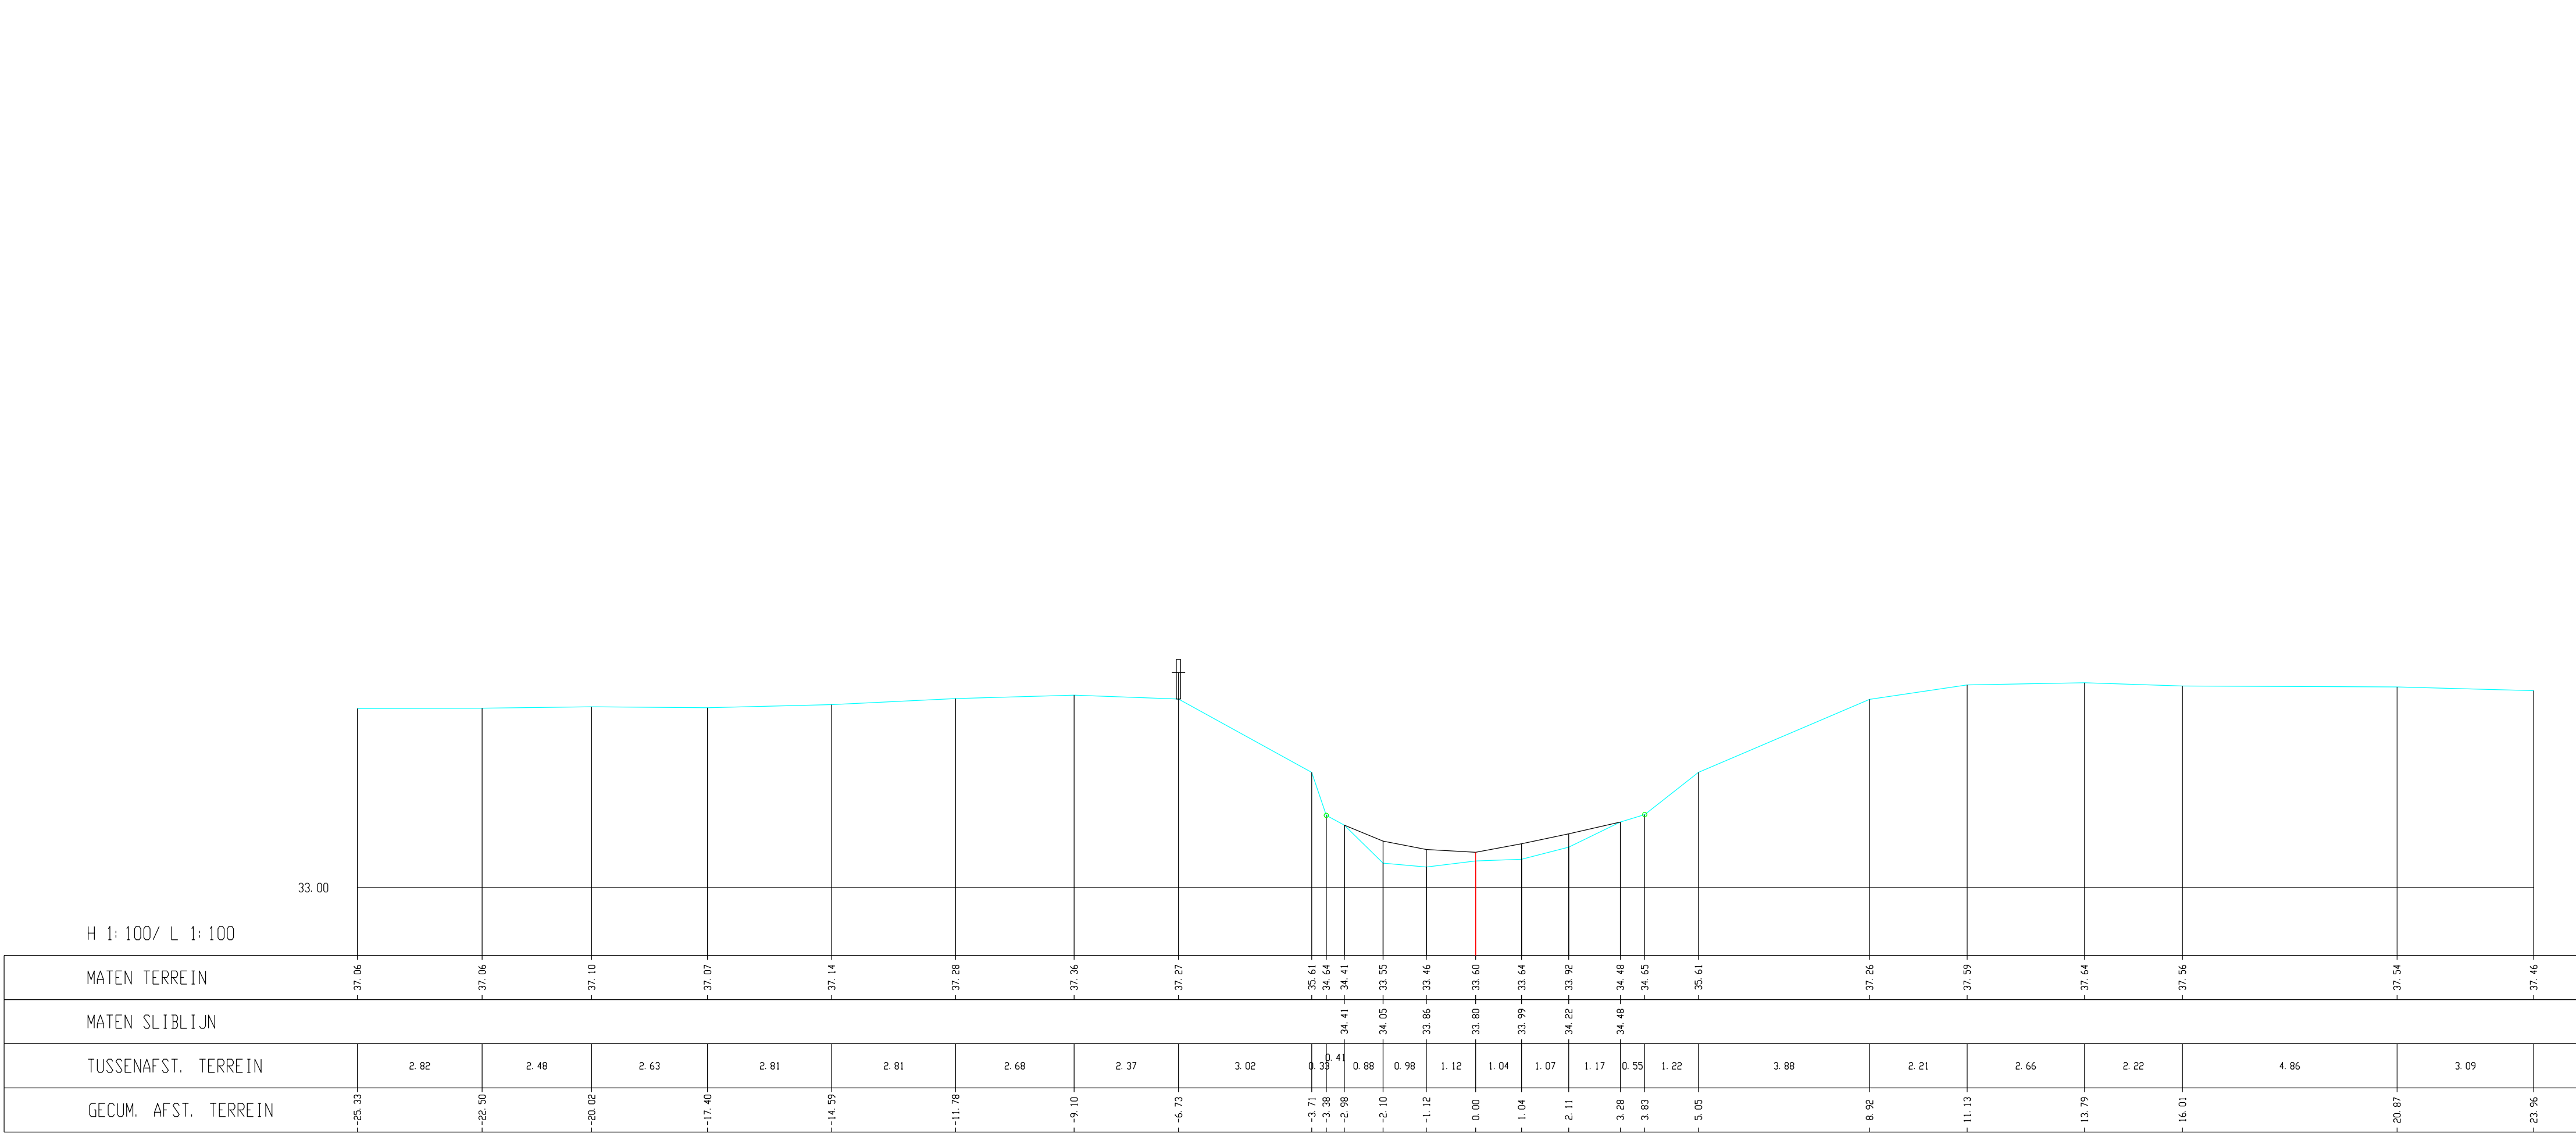

Kleine Gete, Dwarsprofiel 258