


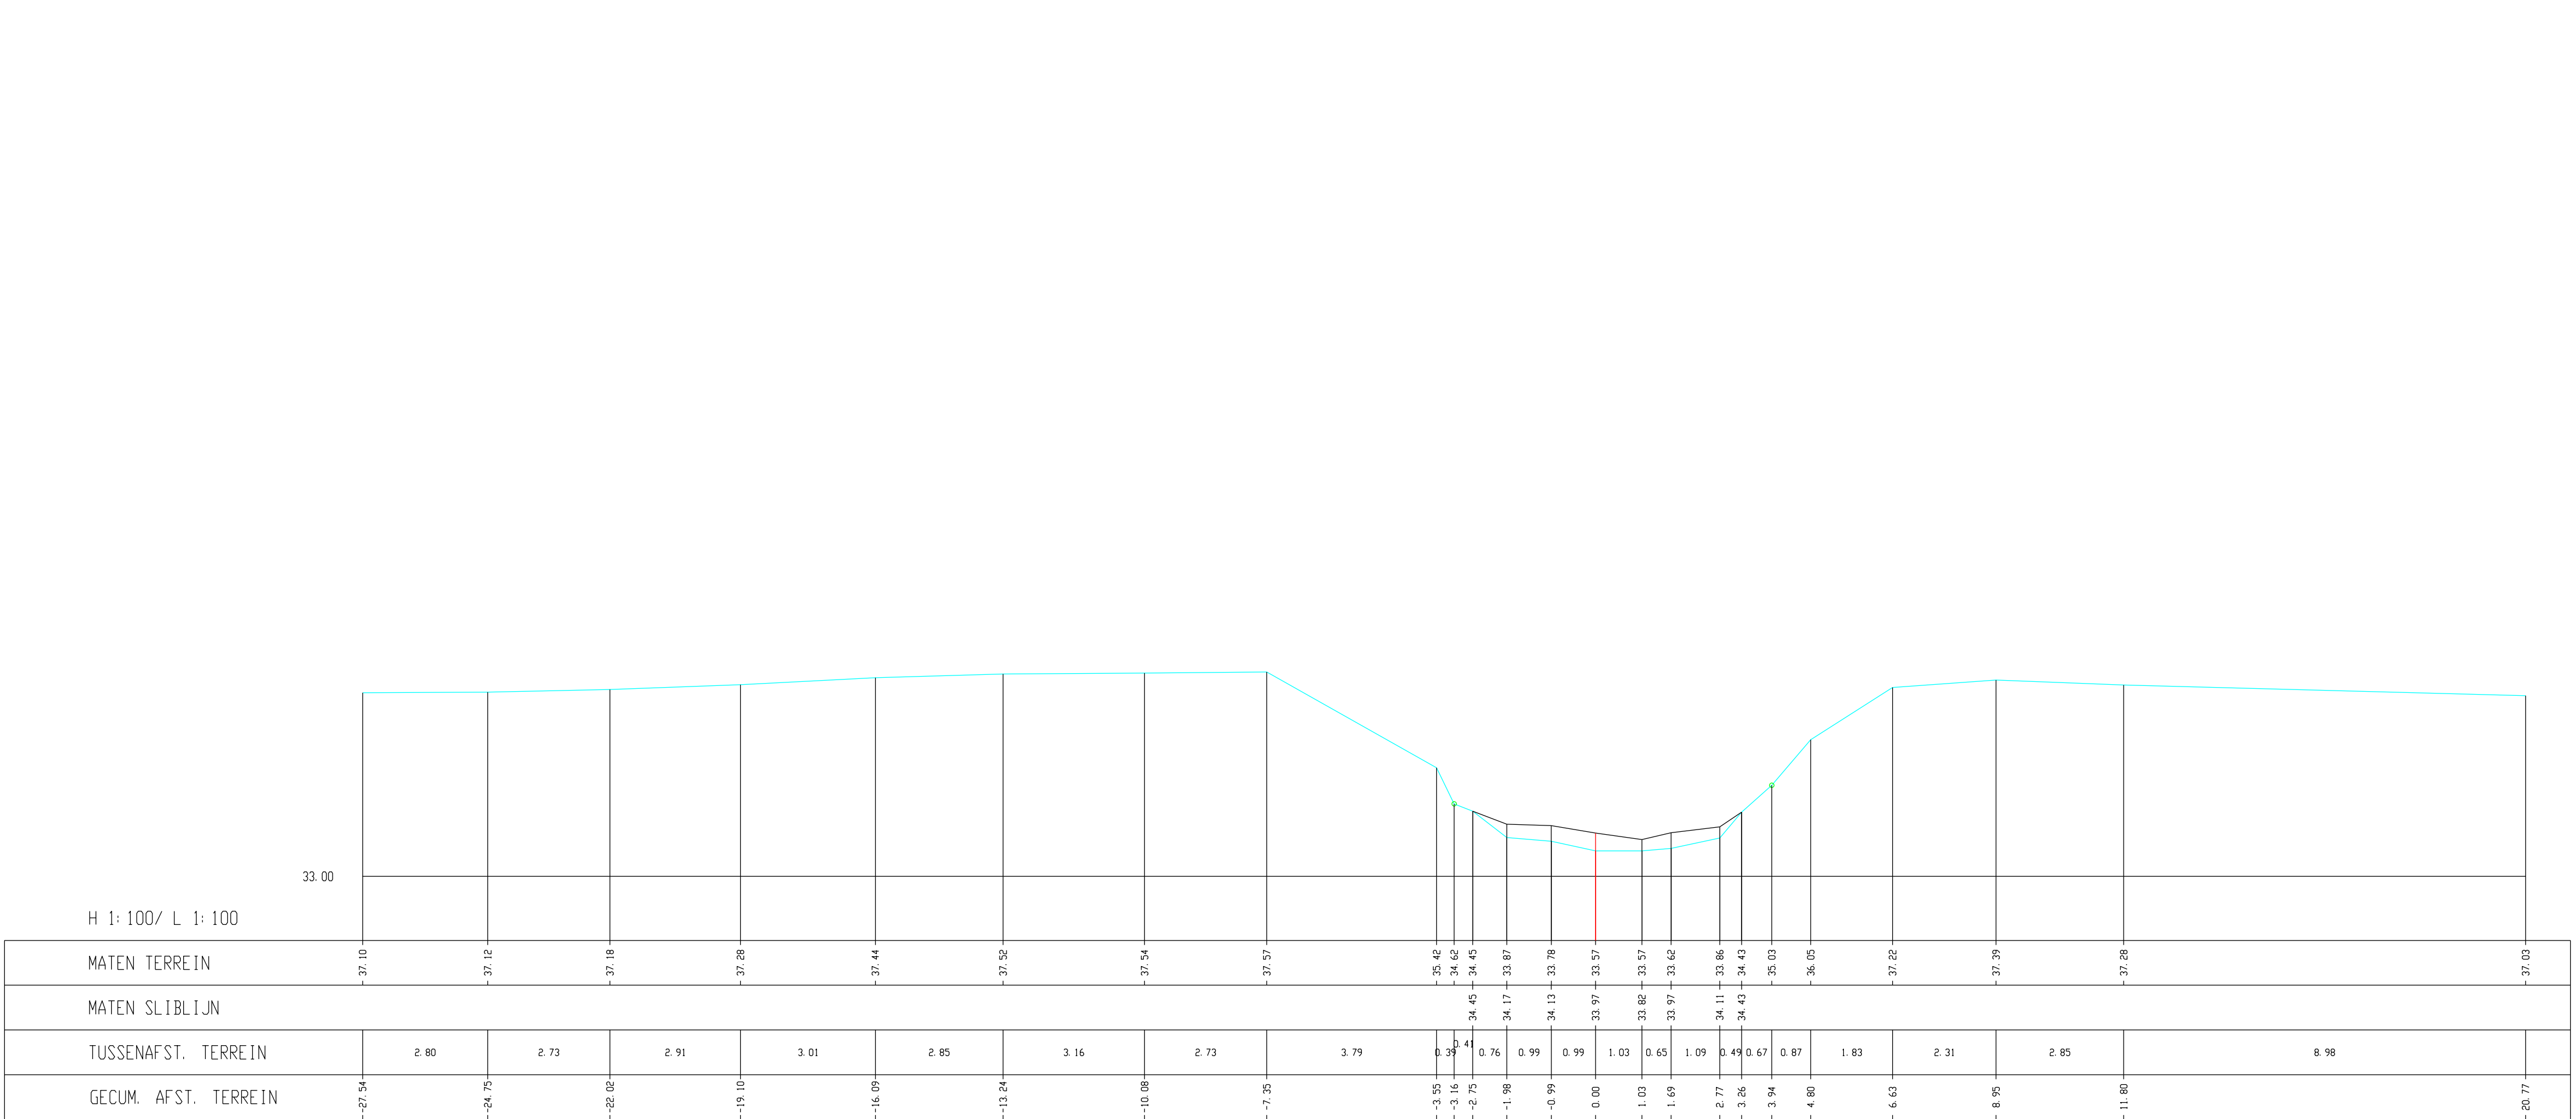

Kleine Gete, Dwarsprofiel 259