


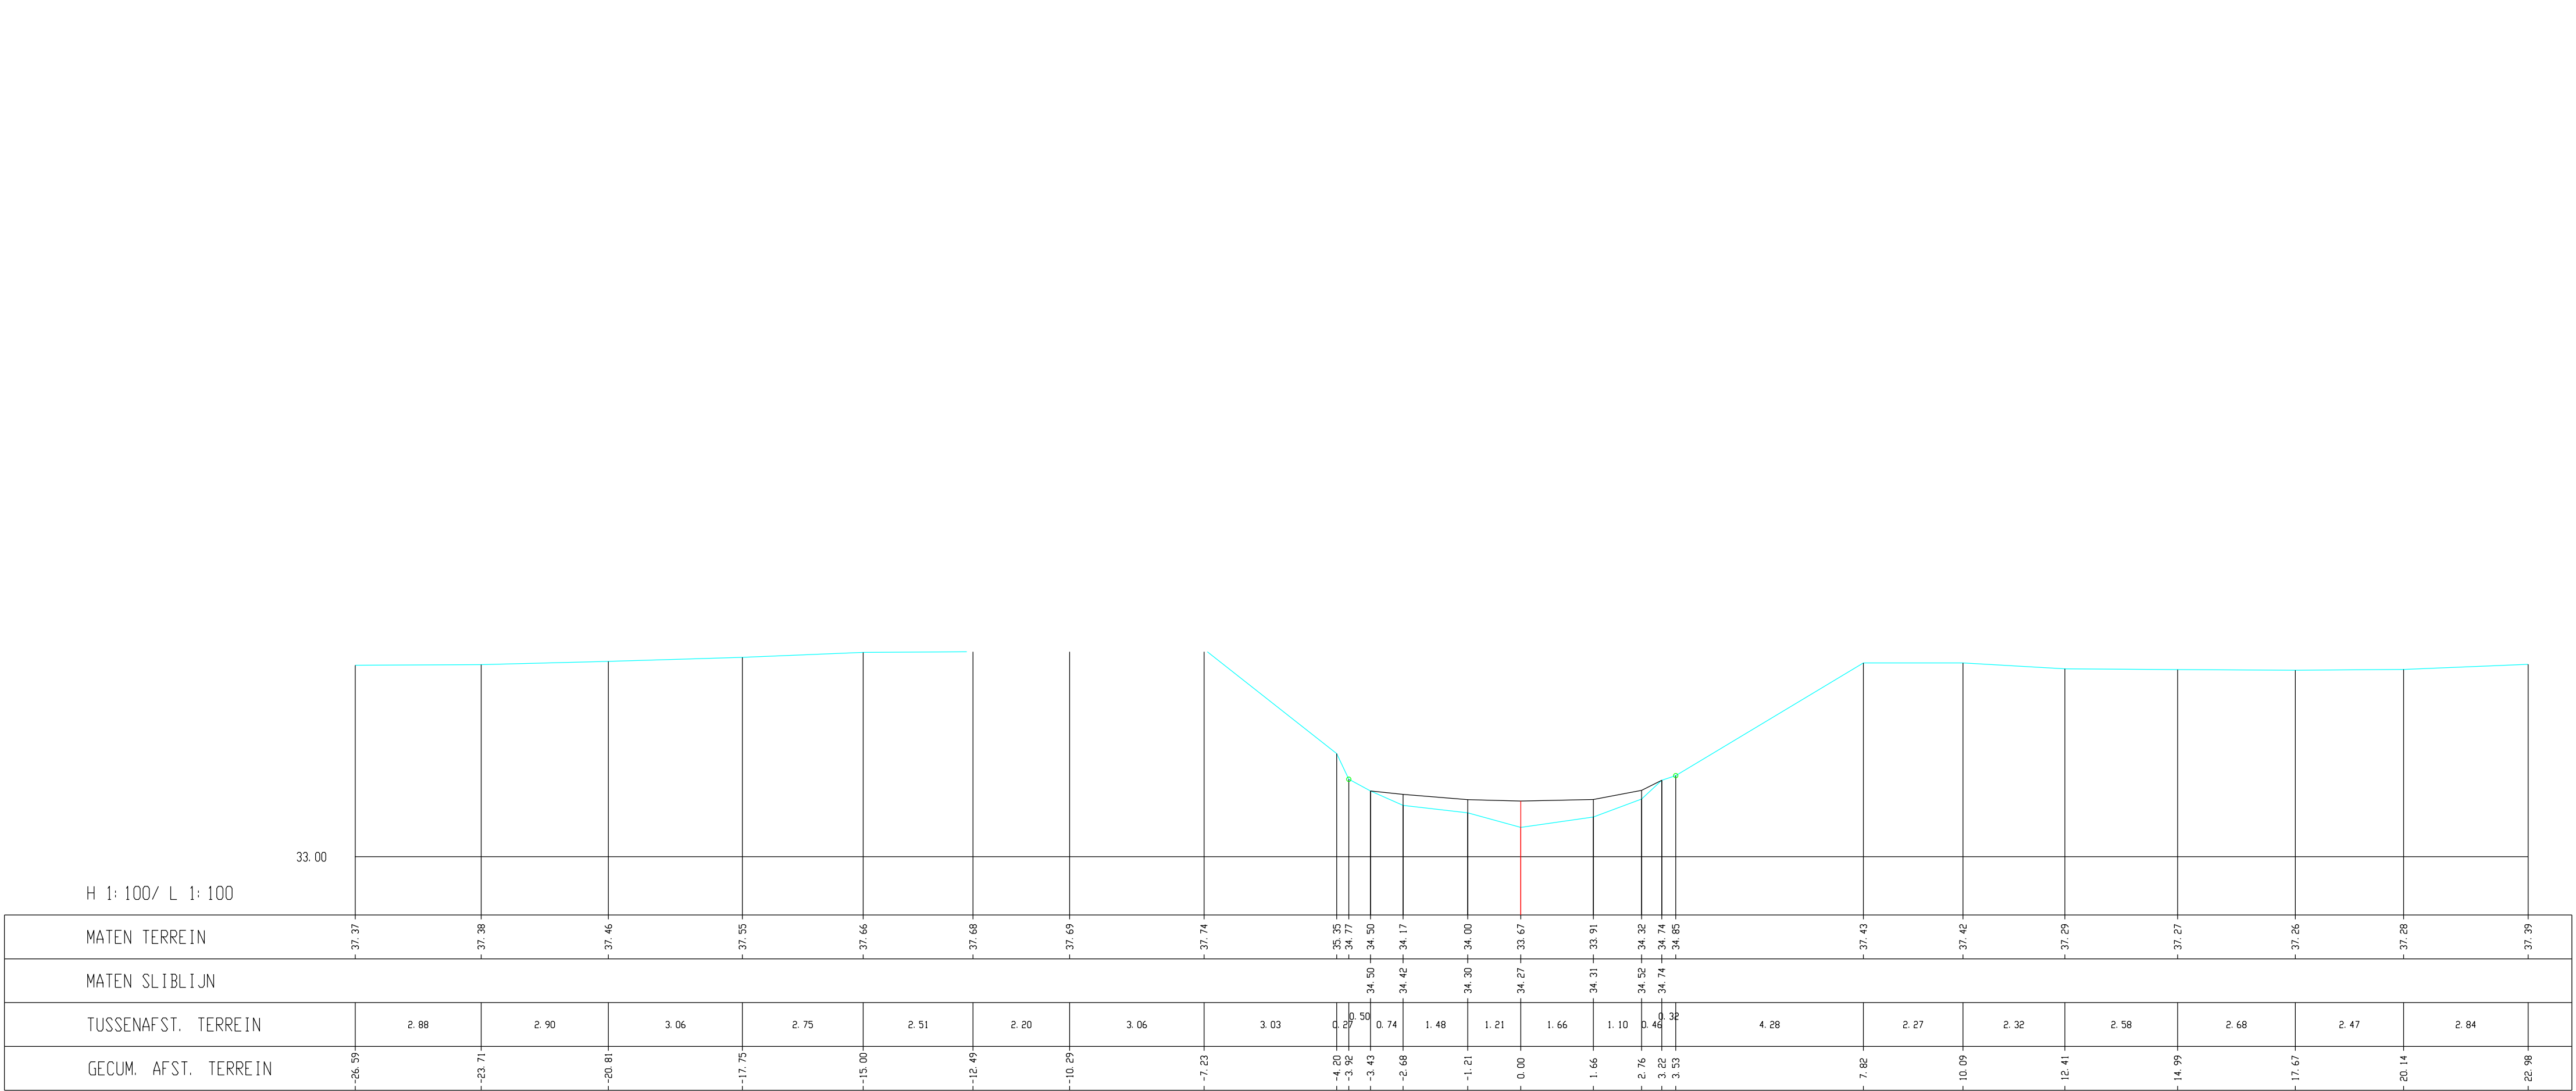

Kleine Gete, Dwarsprofiel 262