


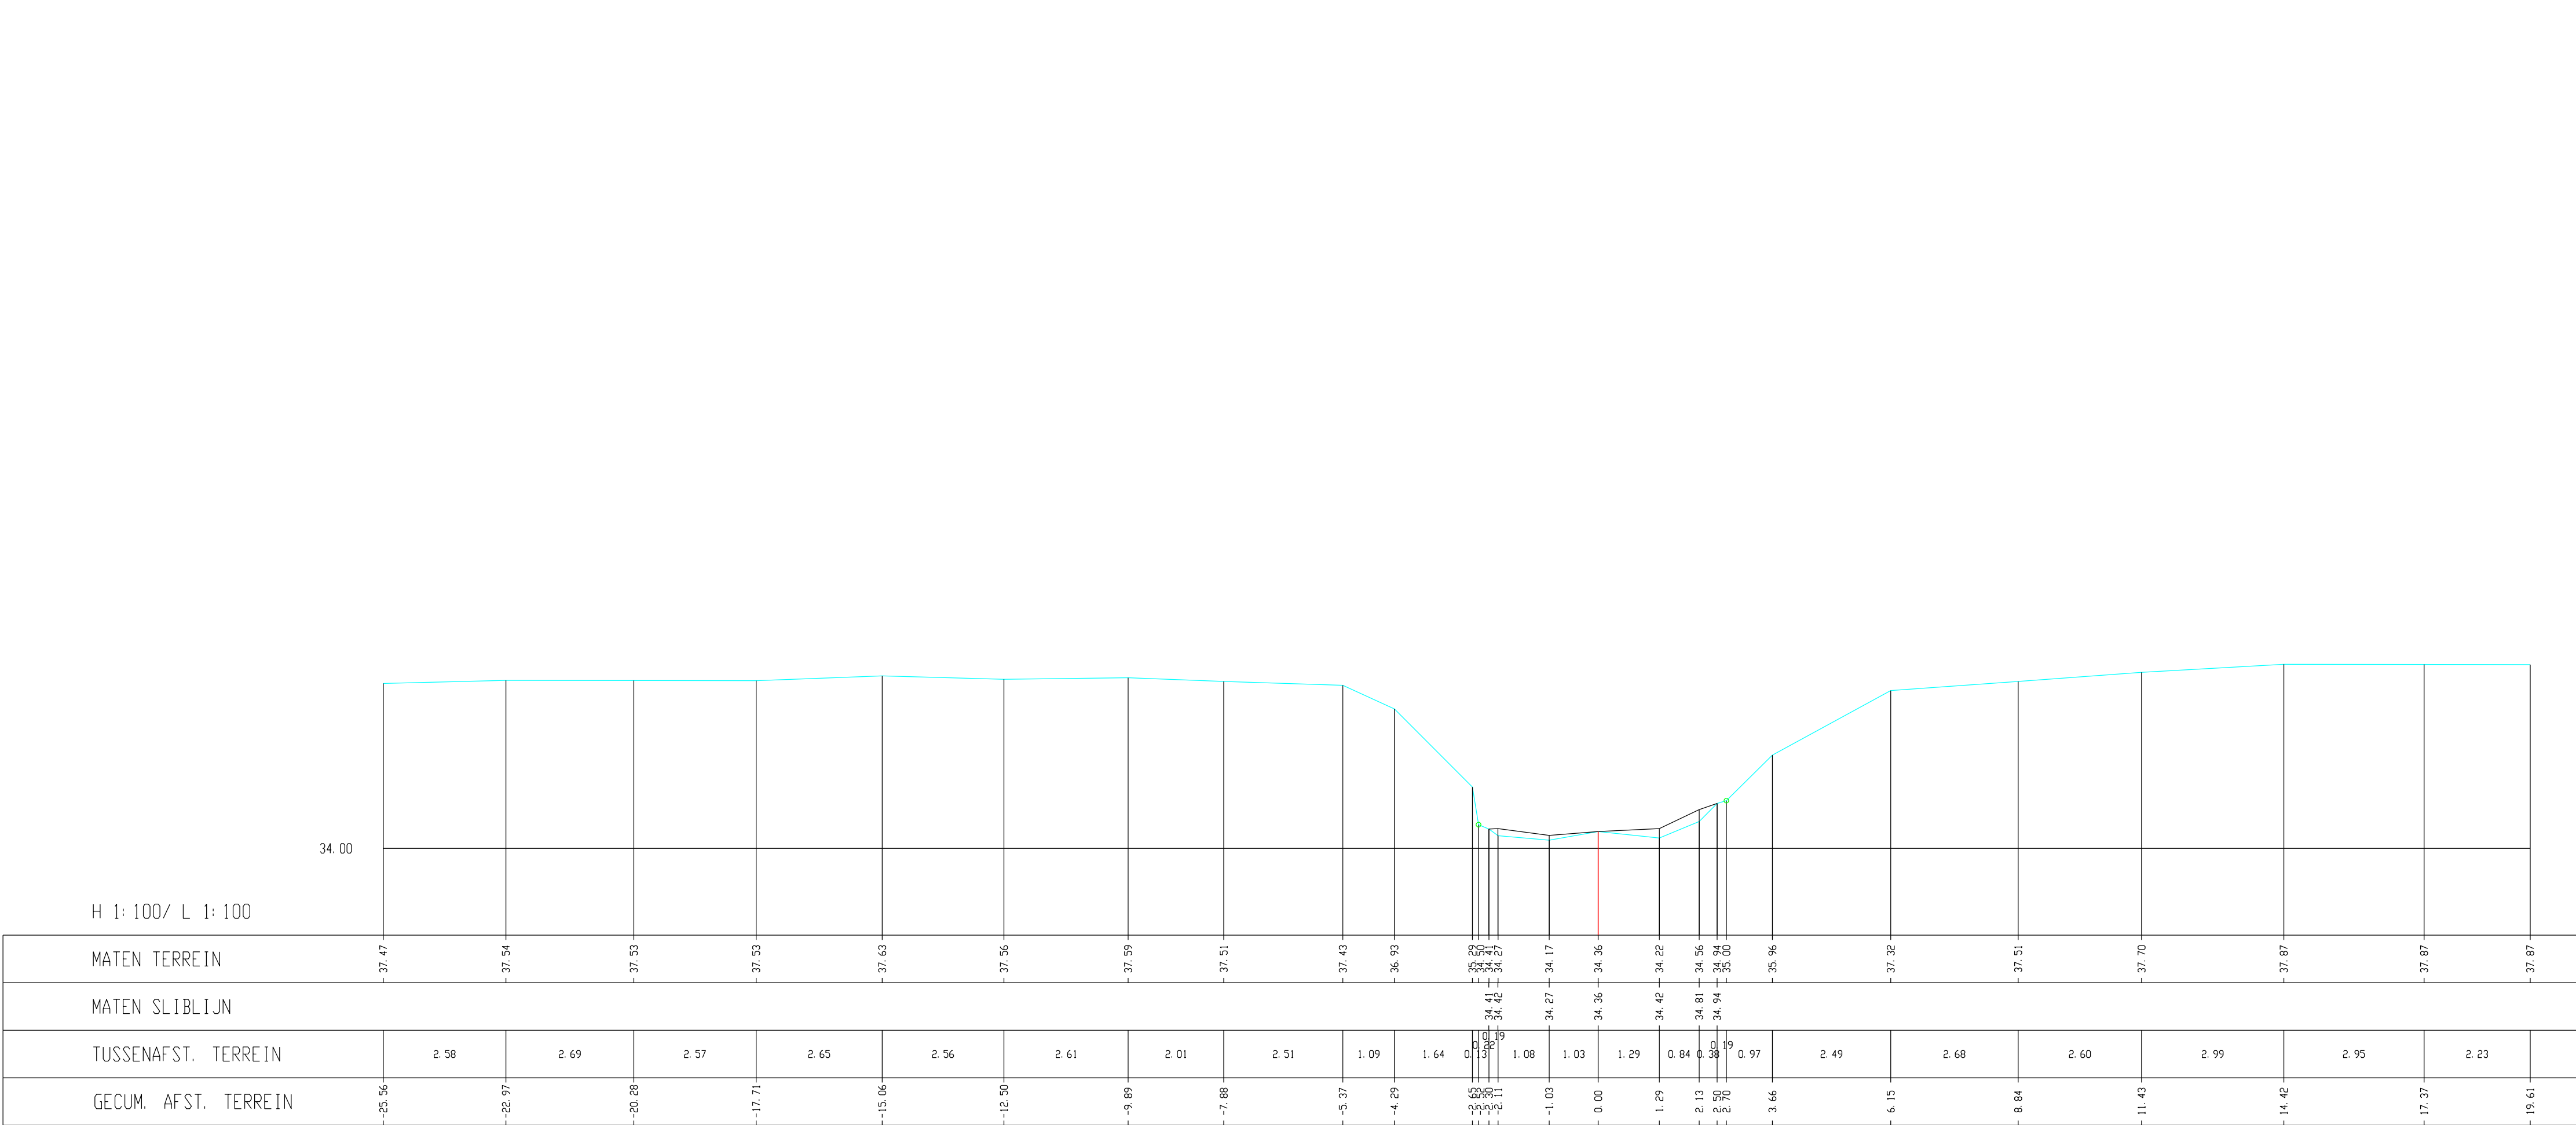

Kleine Gete, Dwarsprofiel 265