


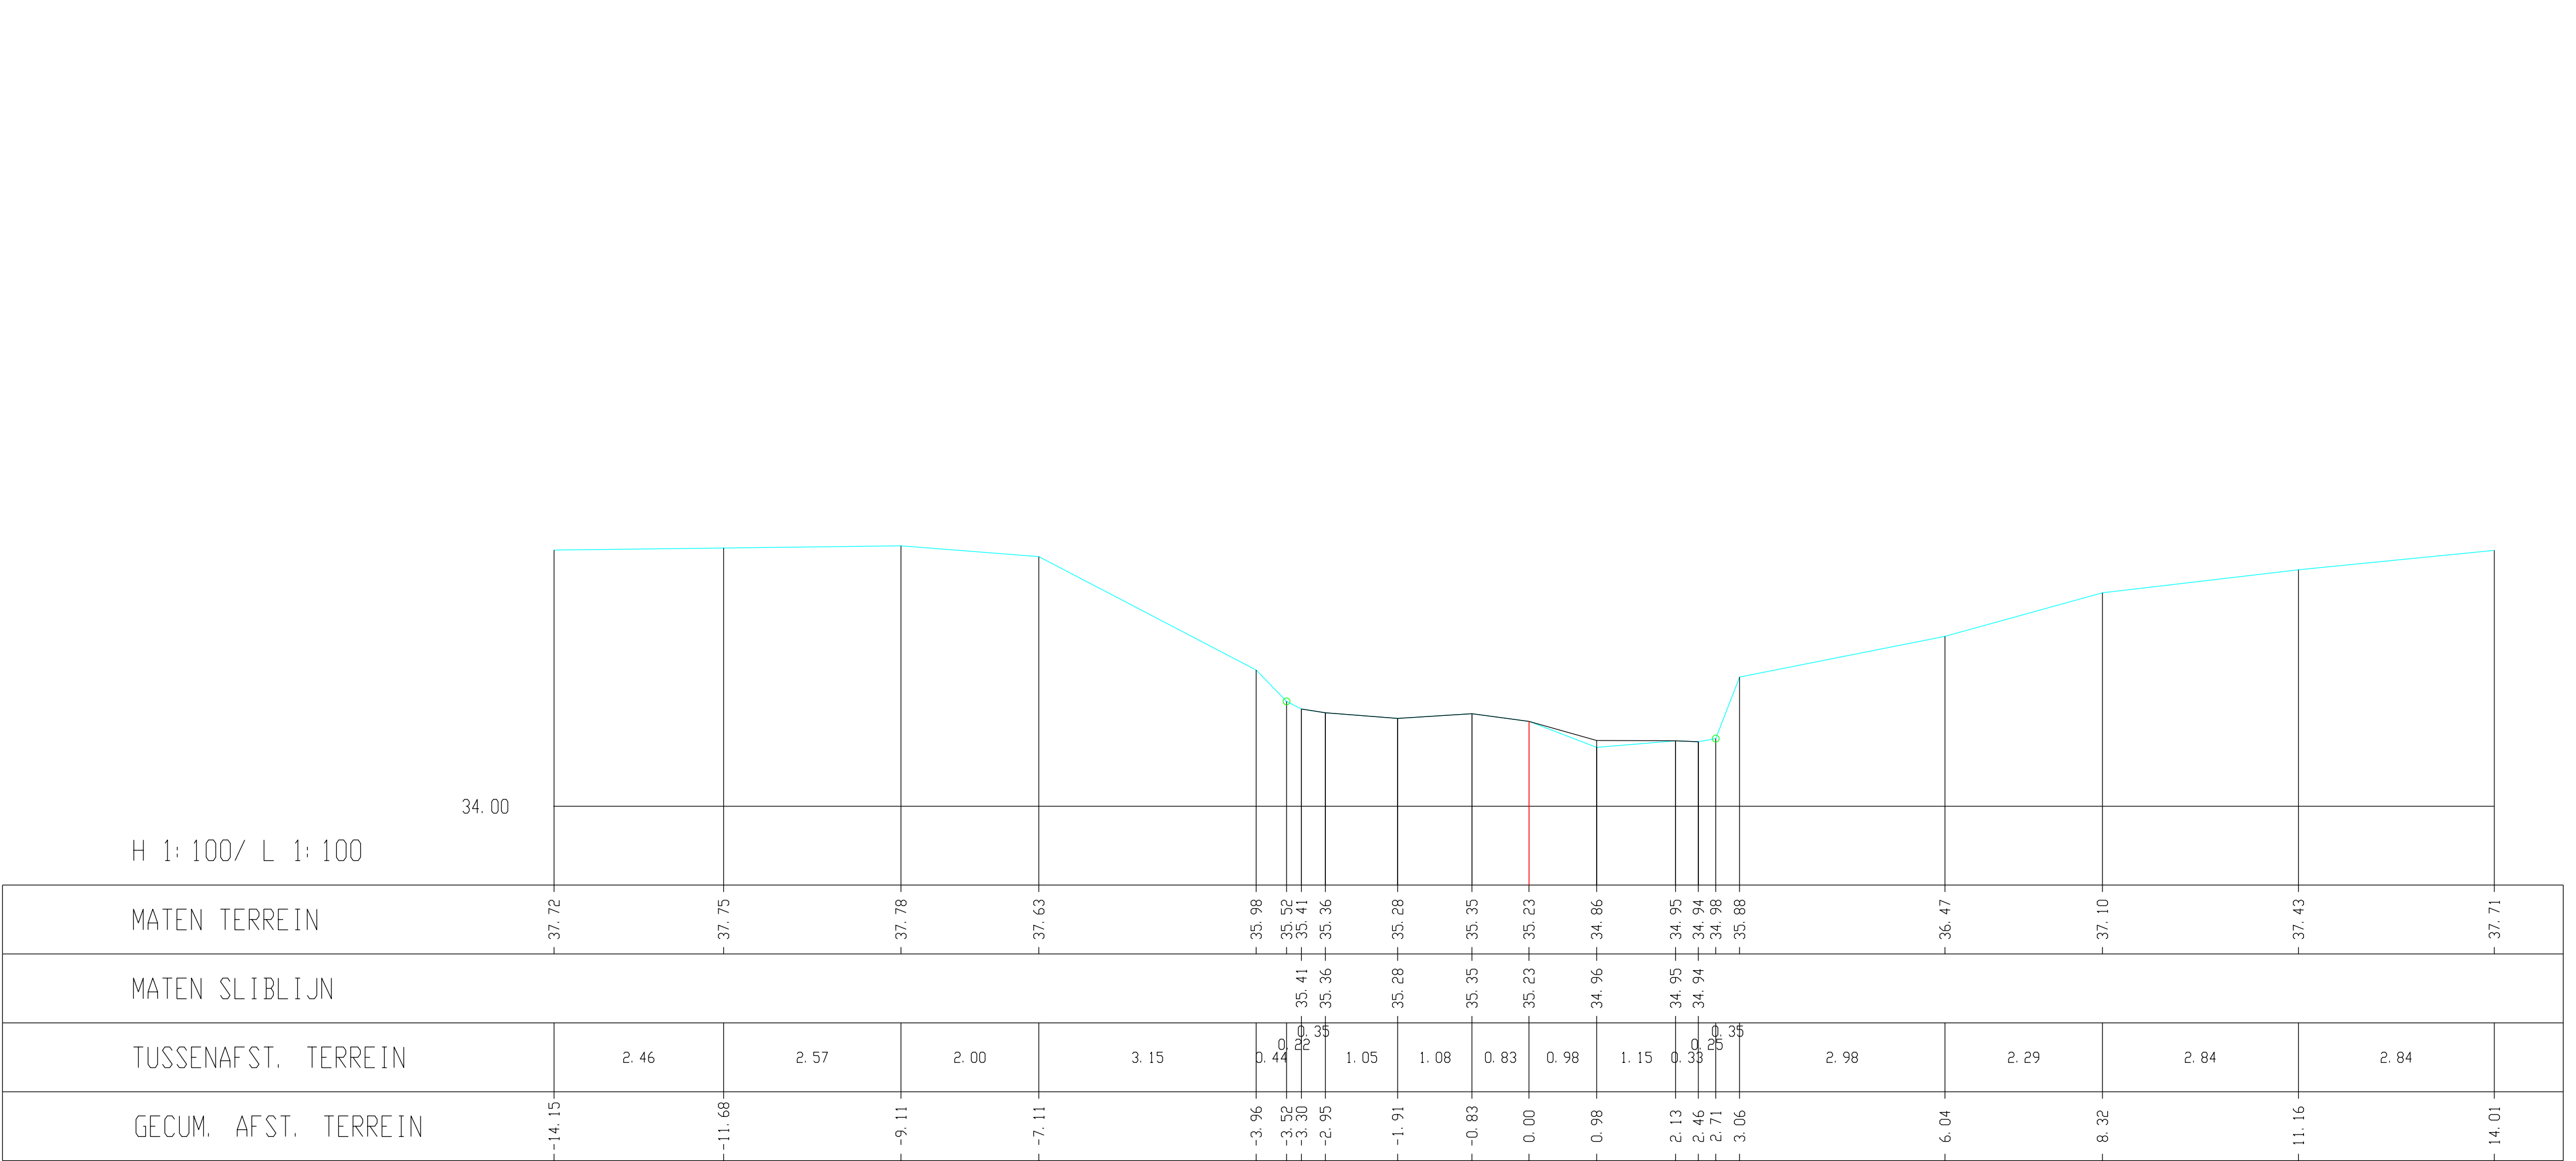

Kleine Gete, Dwarsprofiel 269