


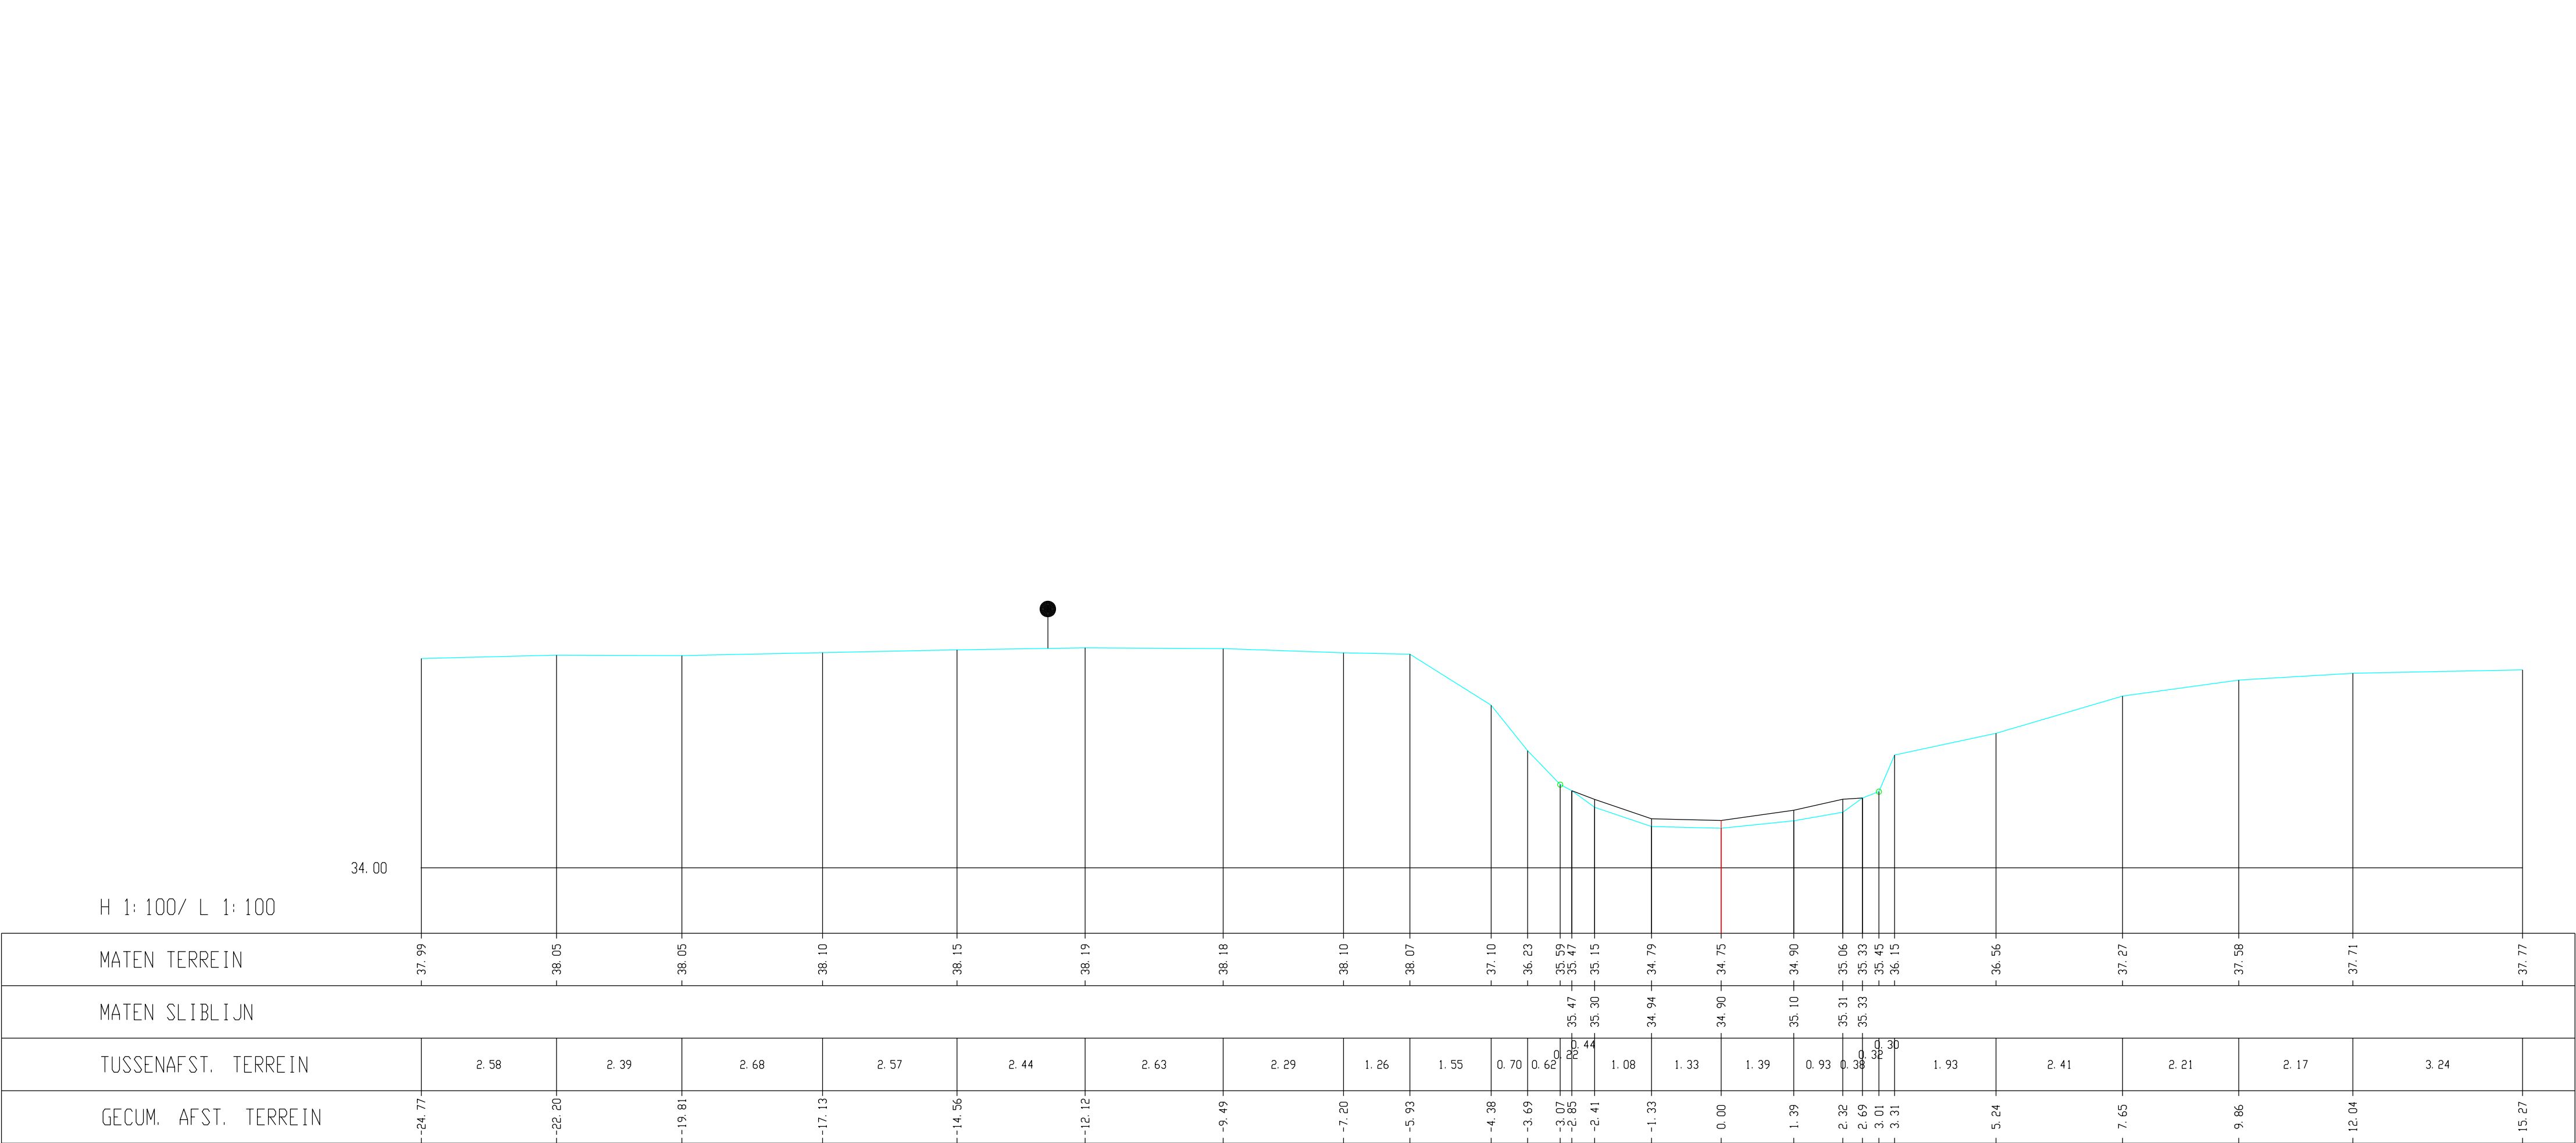

Kleine Gete, Dwarsprofiel 270