


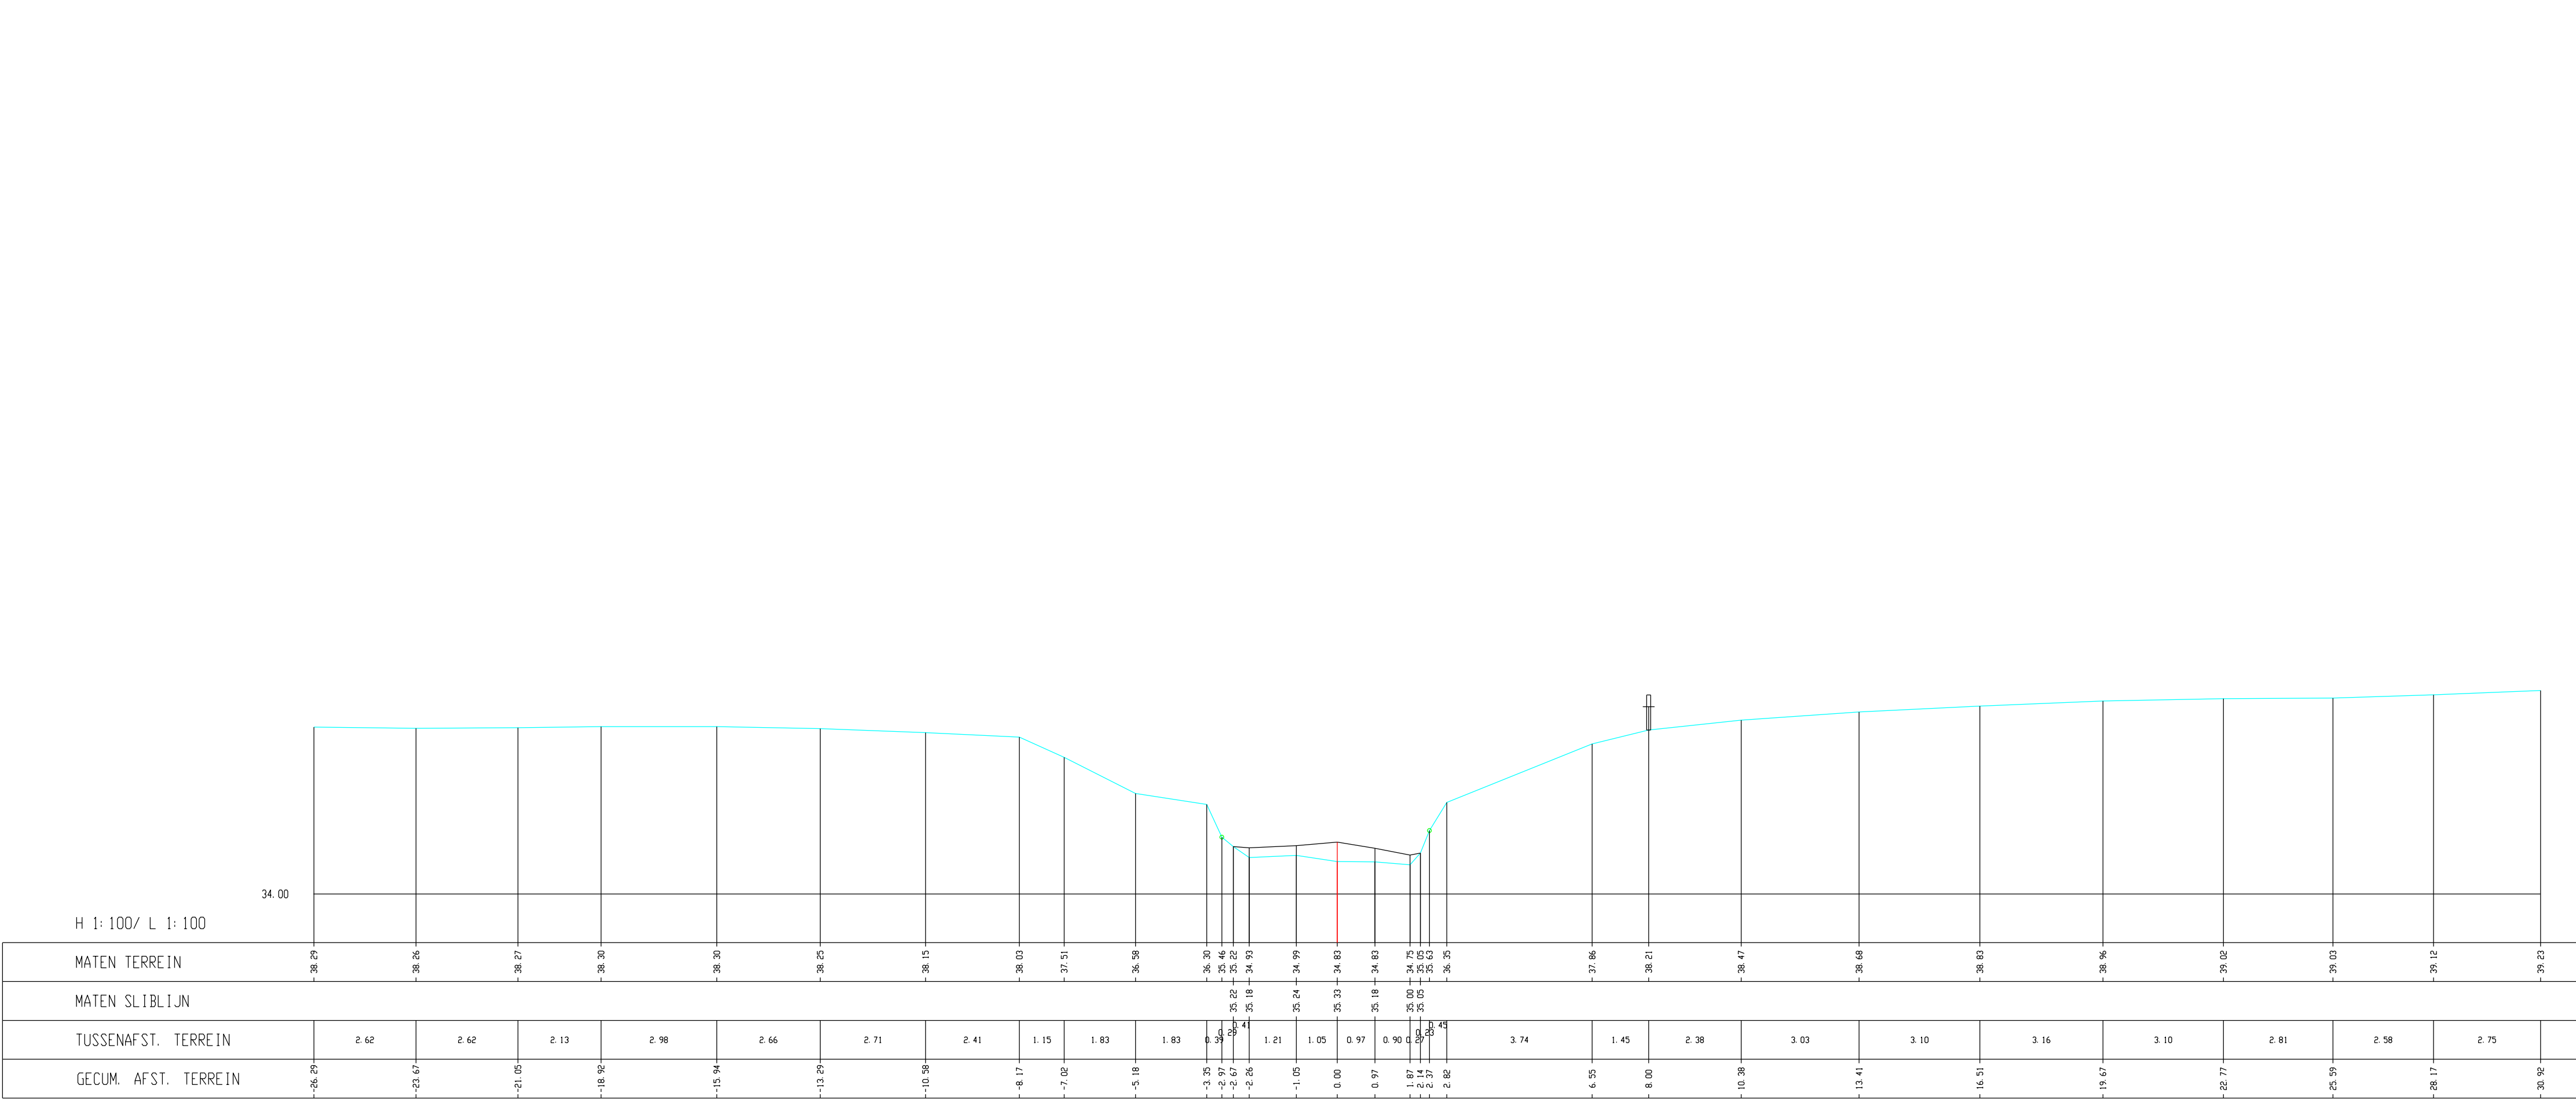

Kleine Gete, Dwarsprofiel 275