


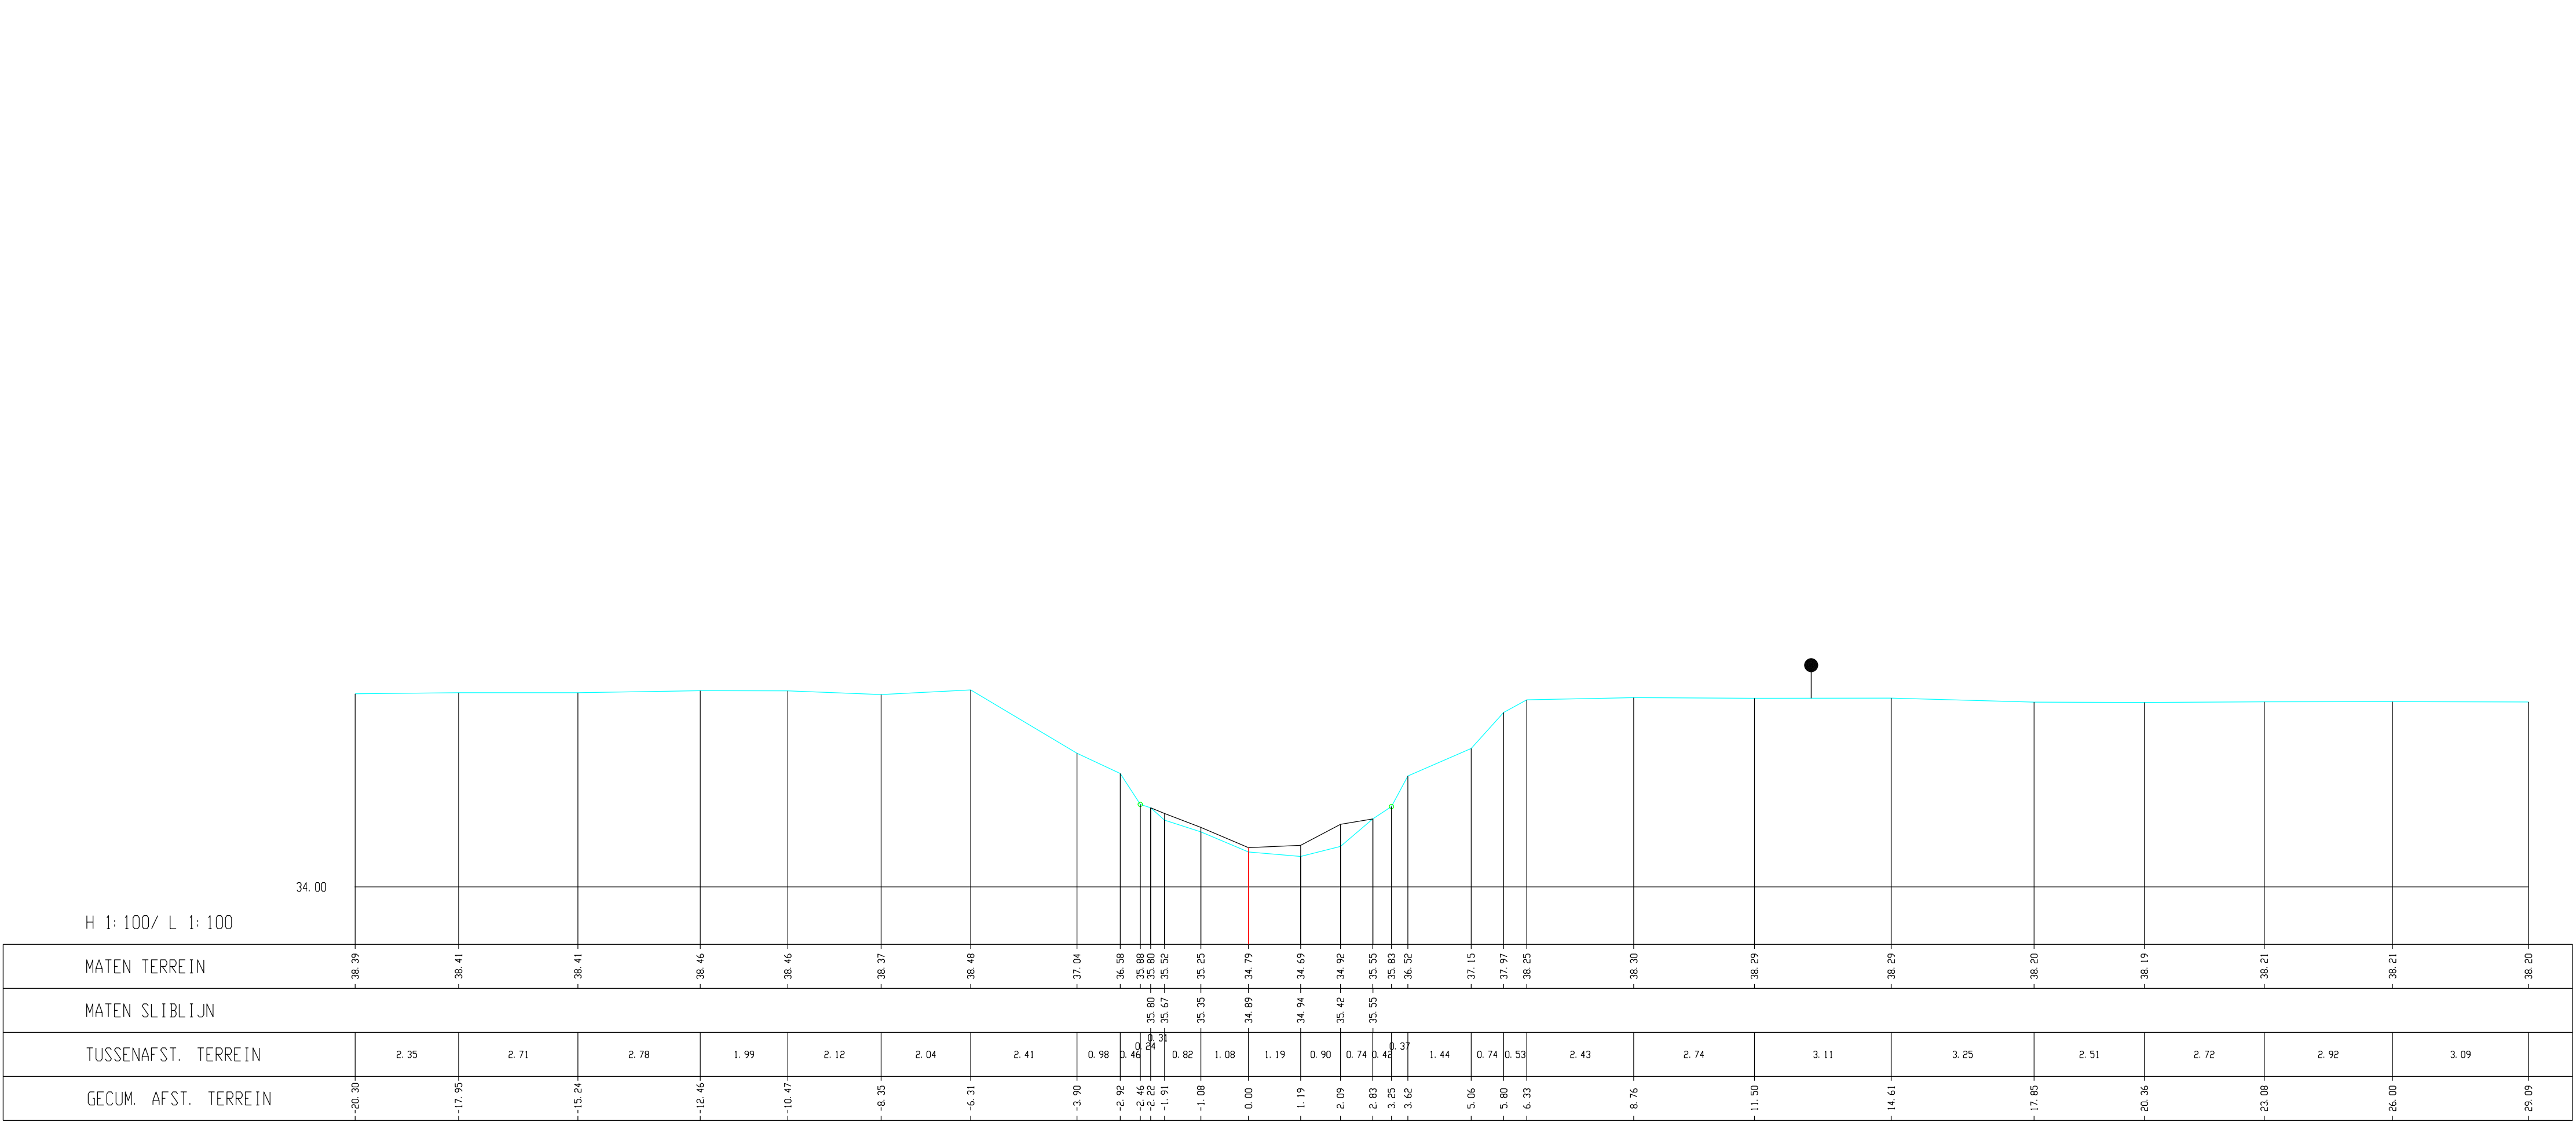

Kleine Gete, Dwarsprofiel 278