


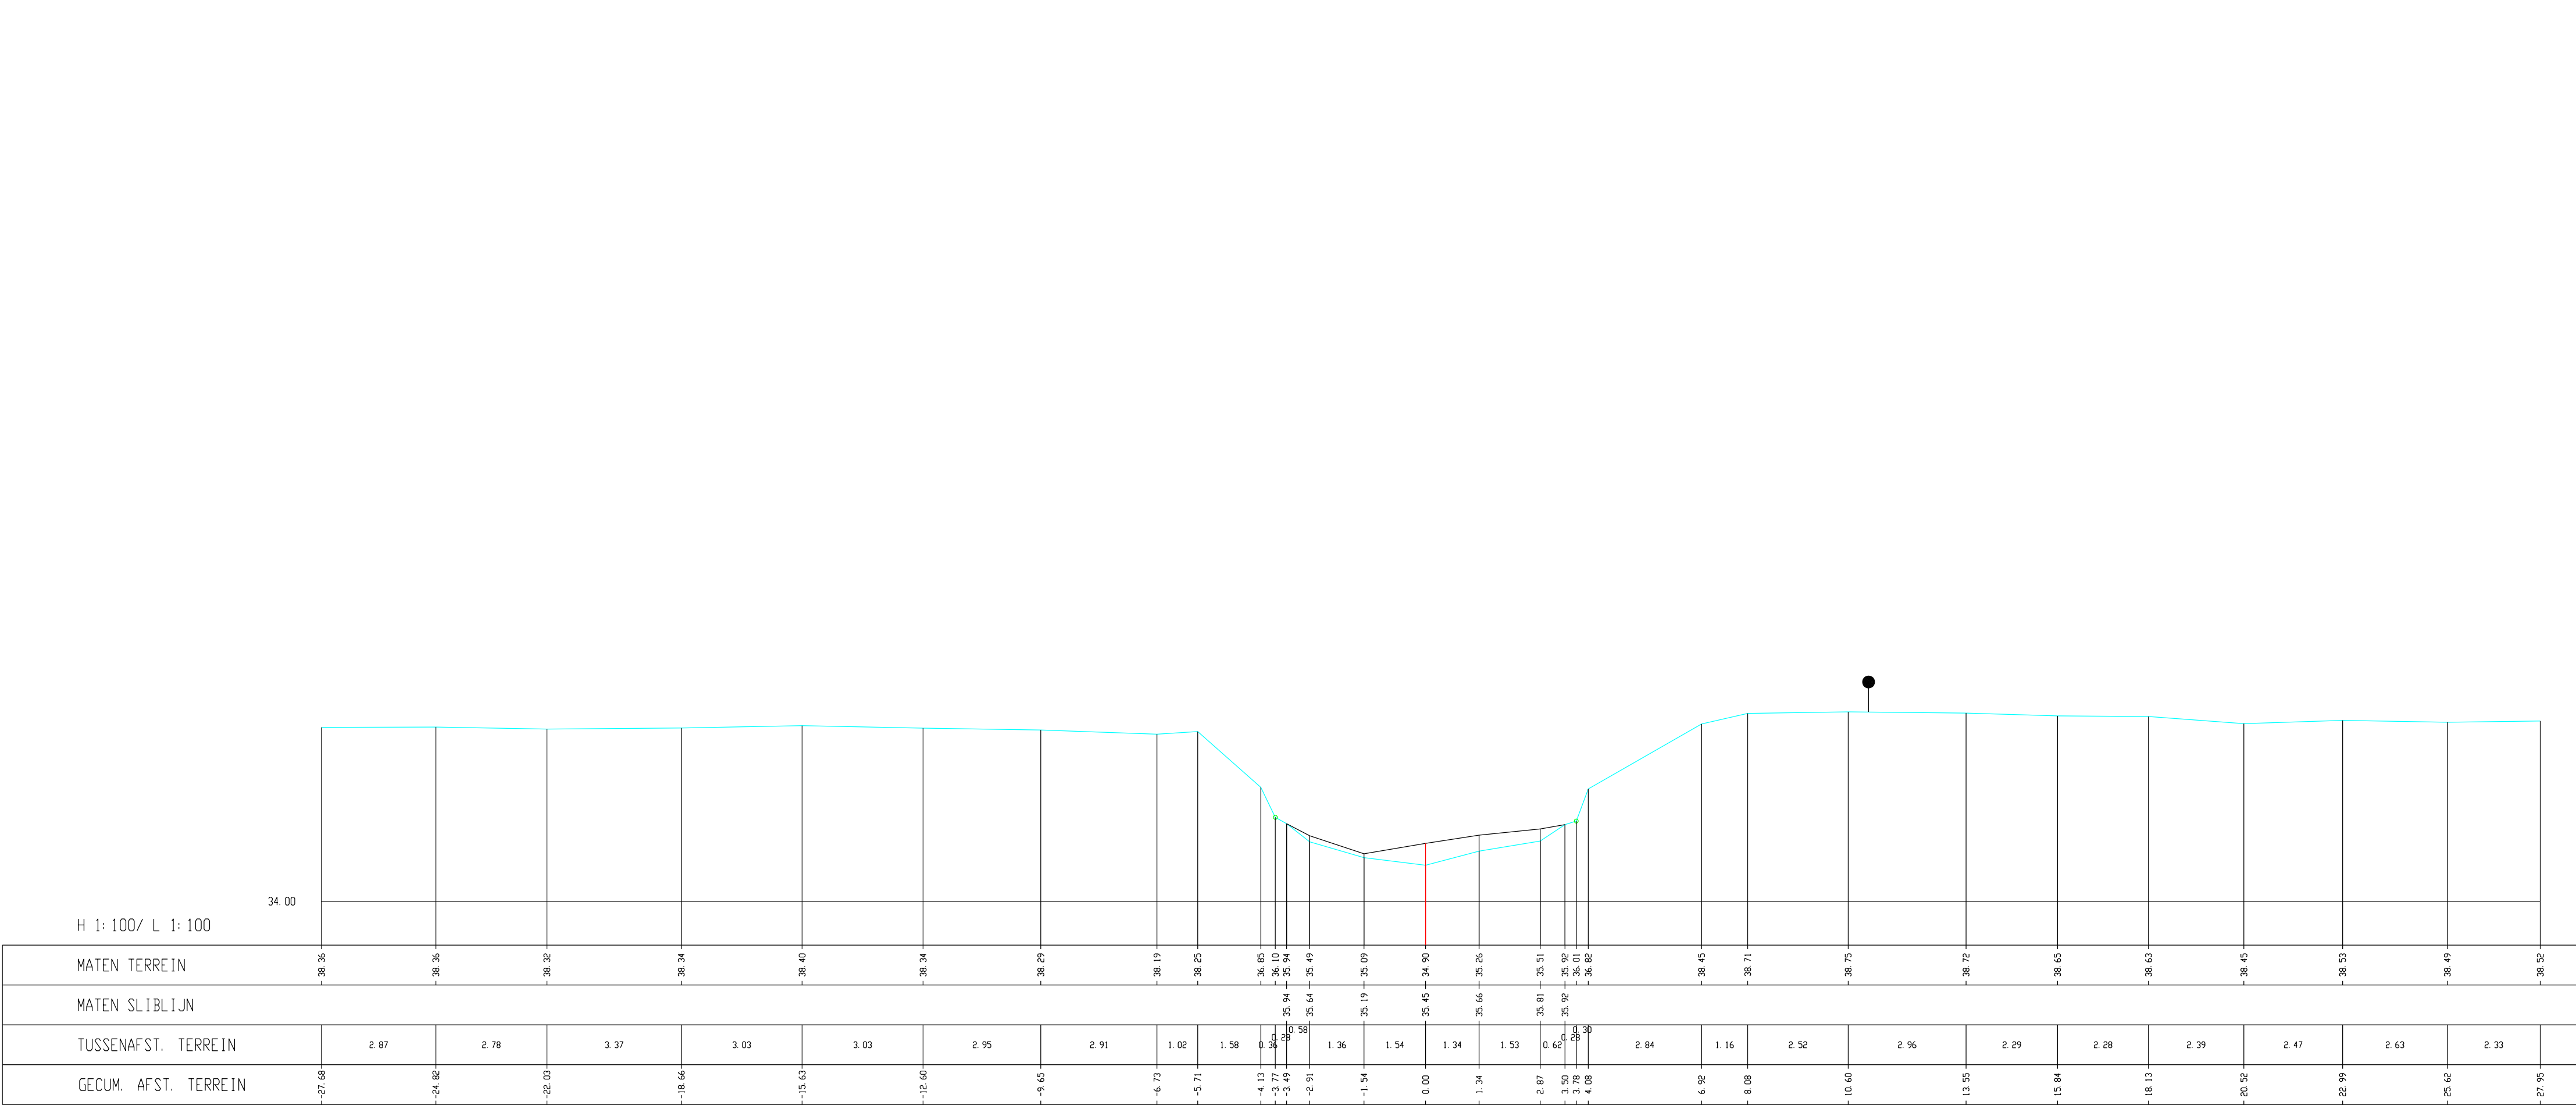

Kleine Gete, Dwarsprofiel 279