


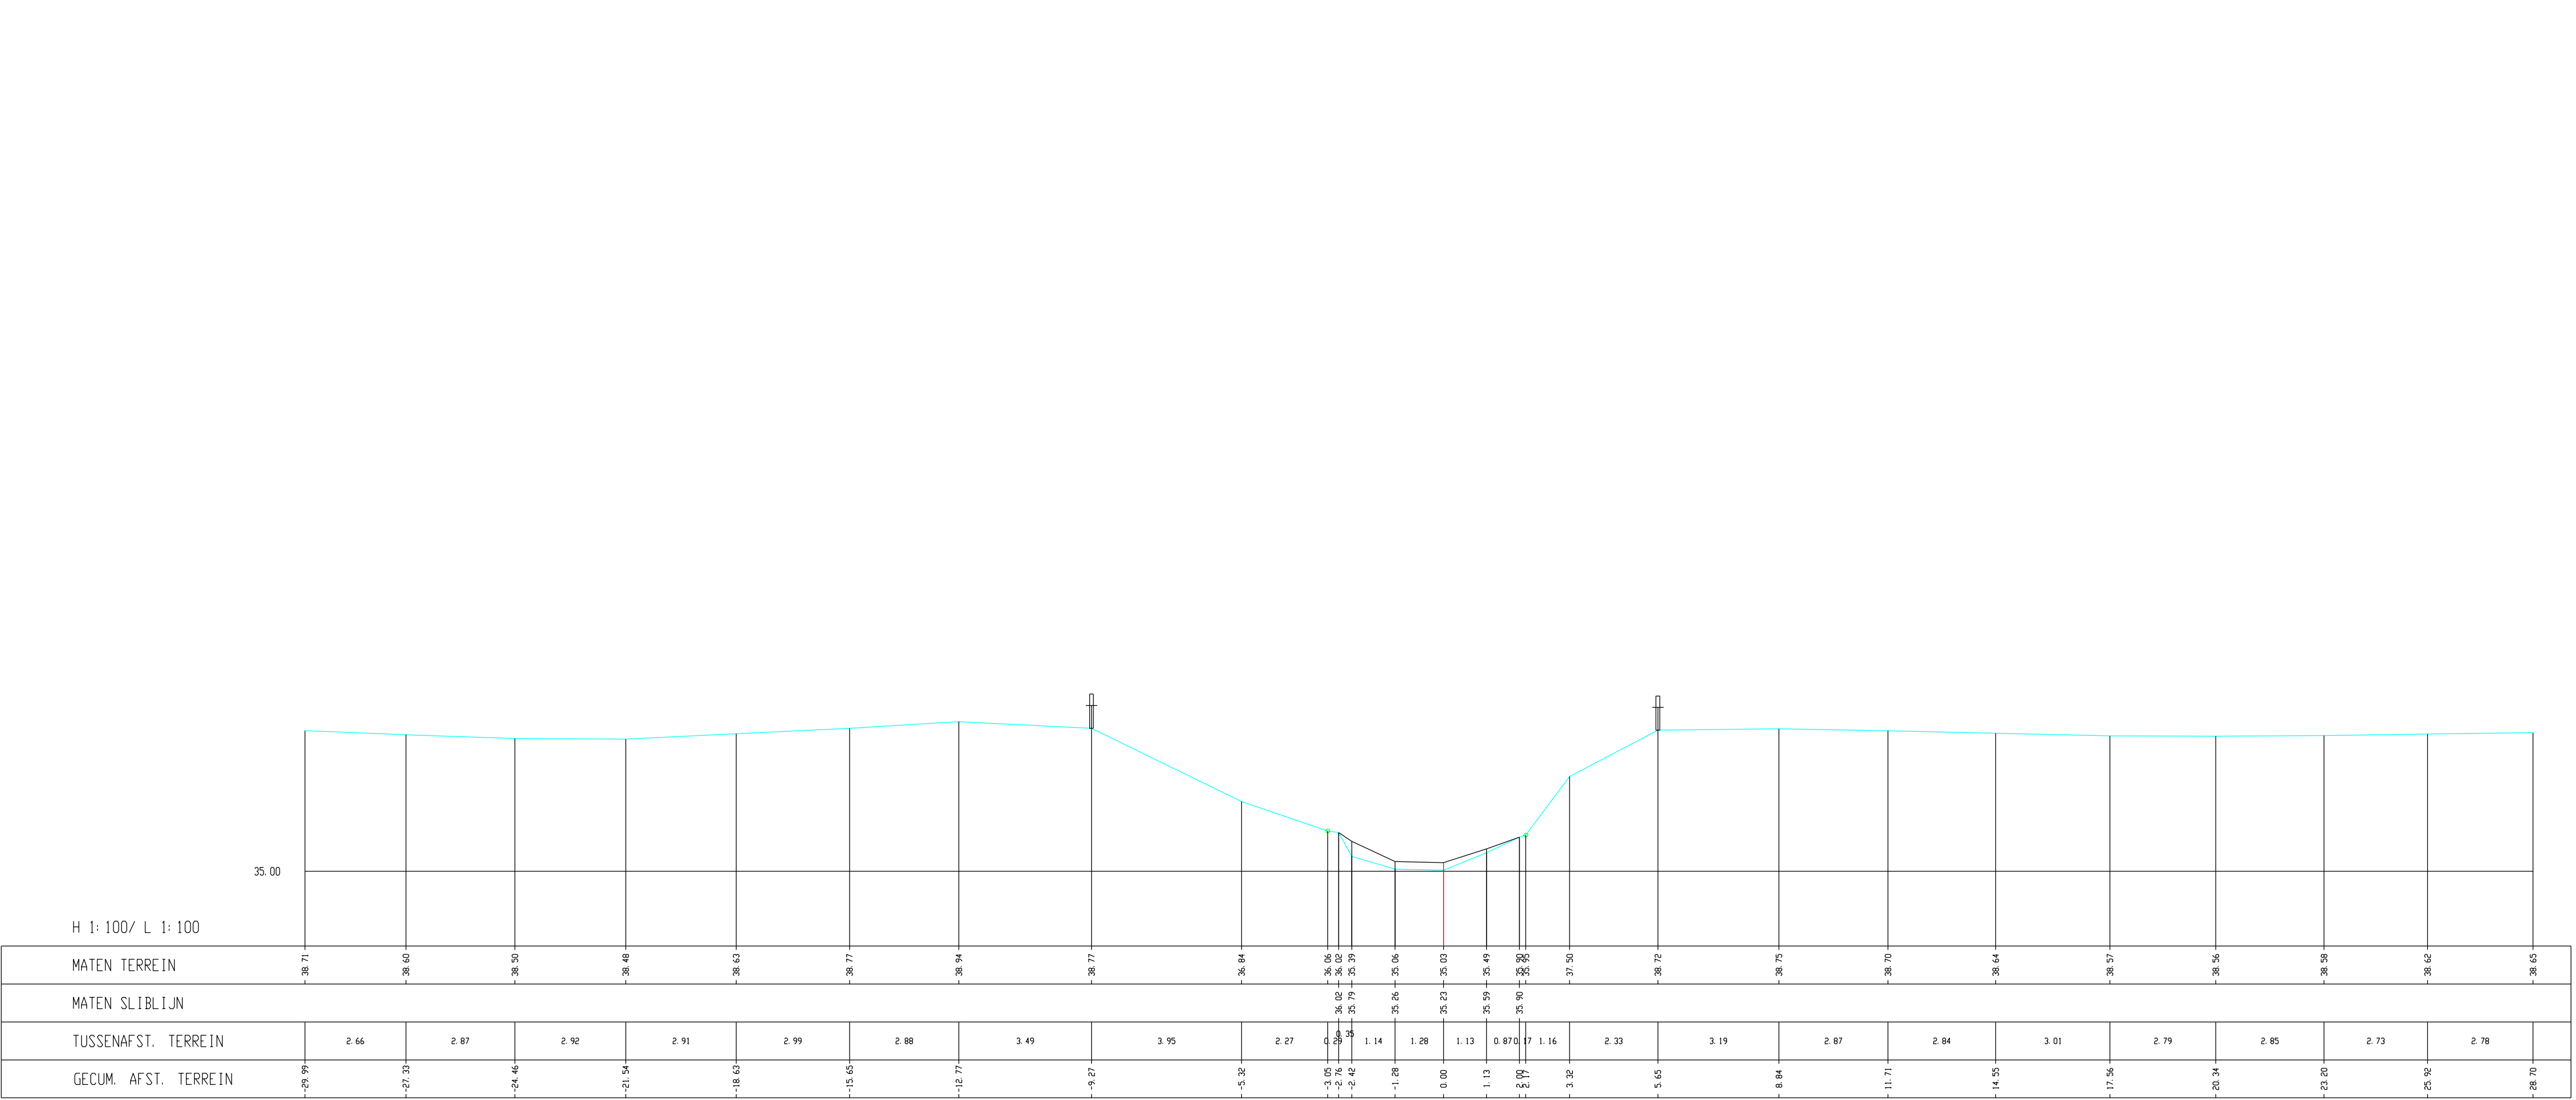

Kleine Gete, Dwarsprofiel 282