


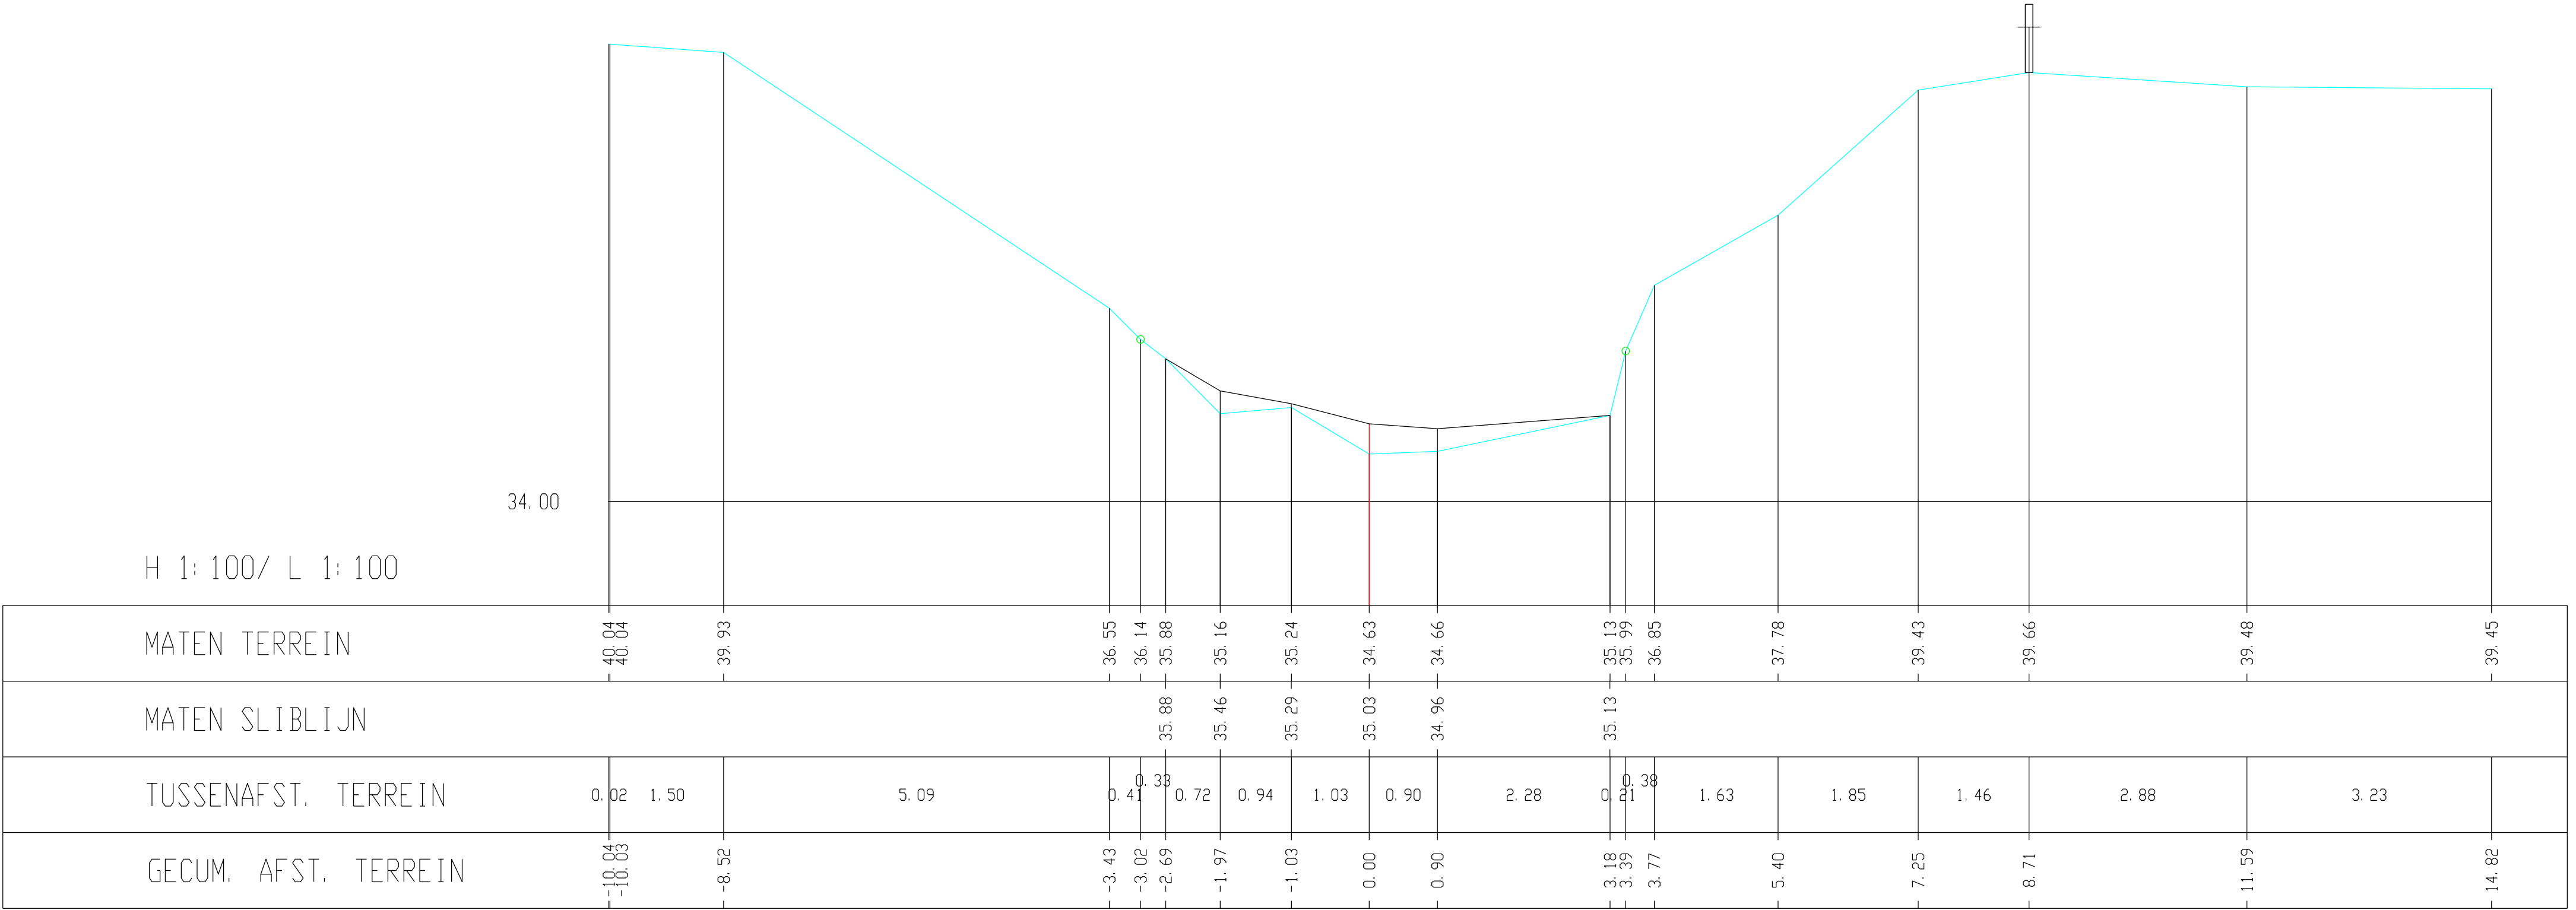

Kleine Gete, Dwarsprofiel 287