


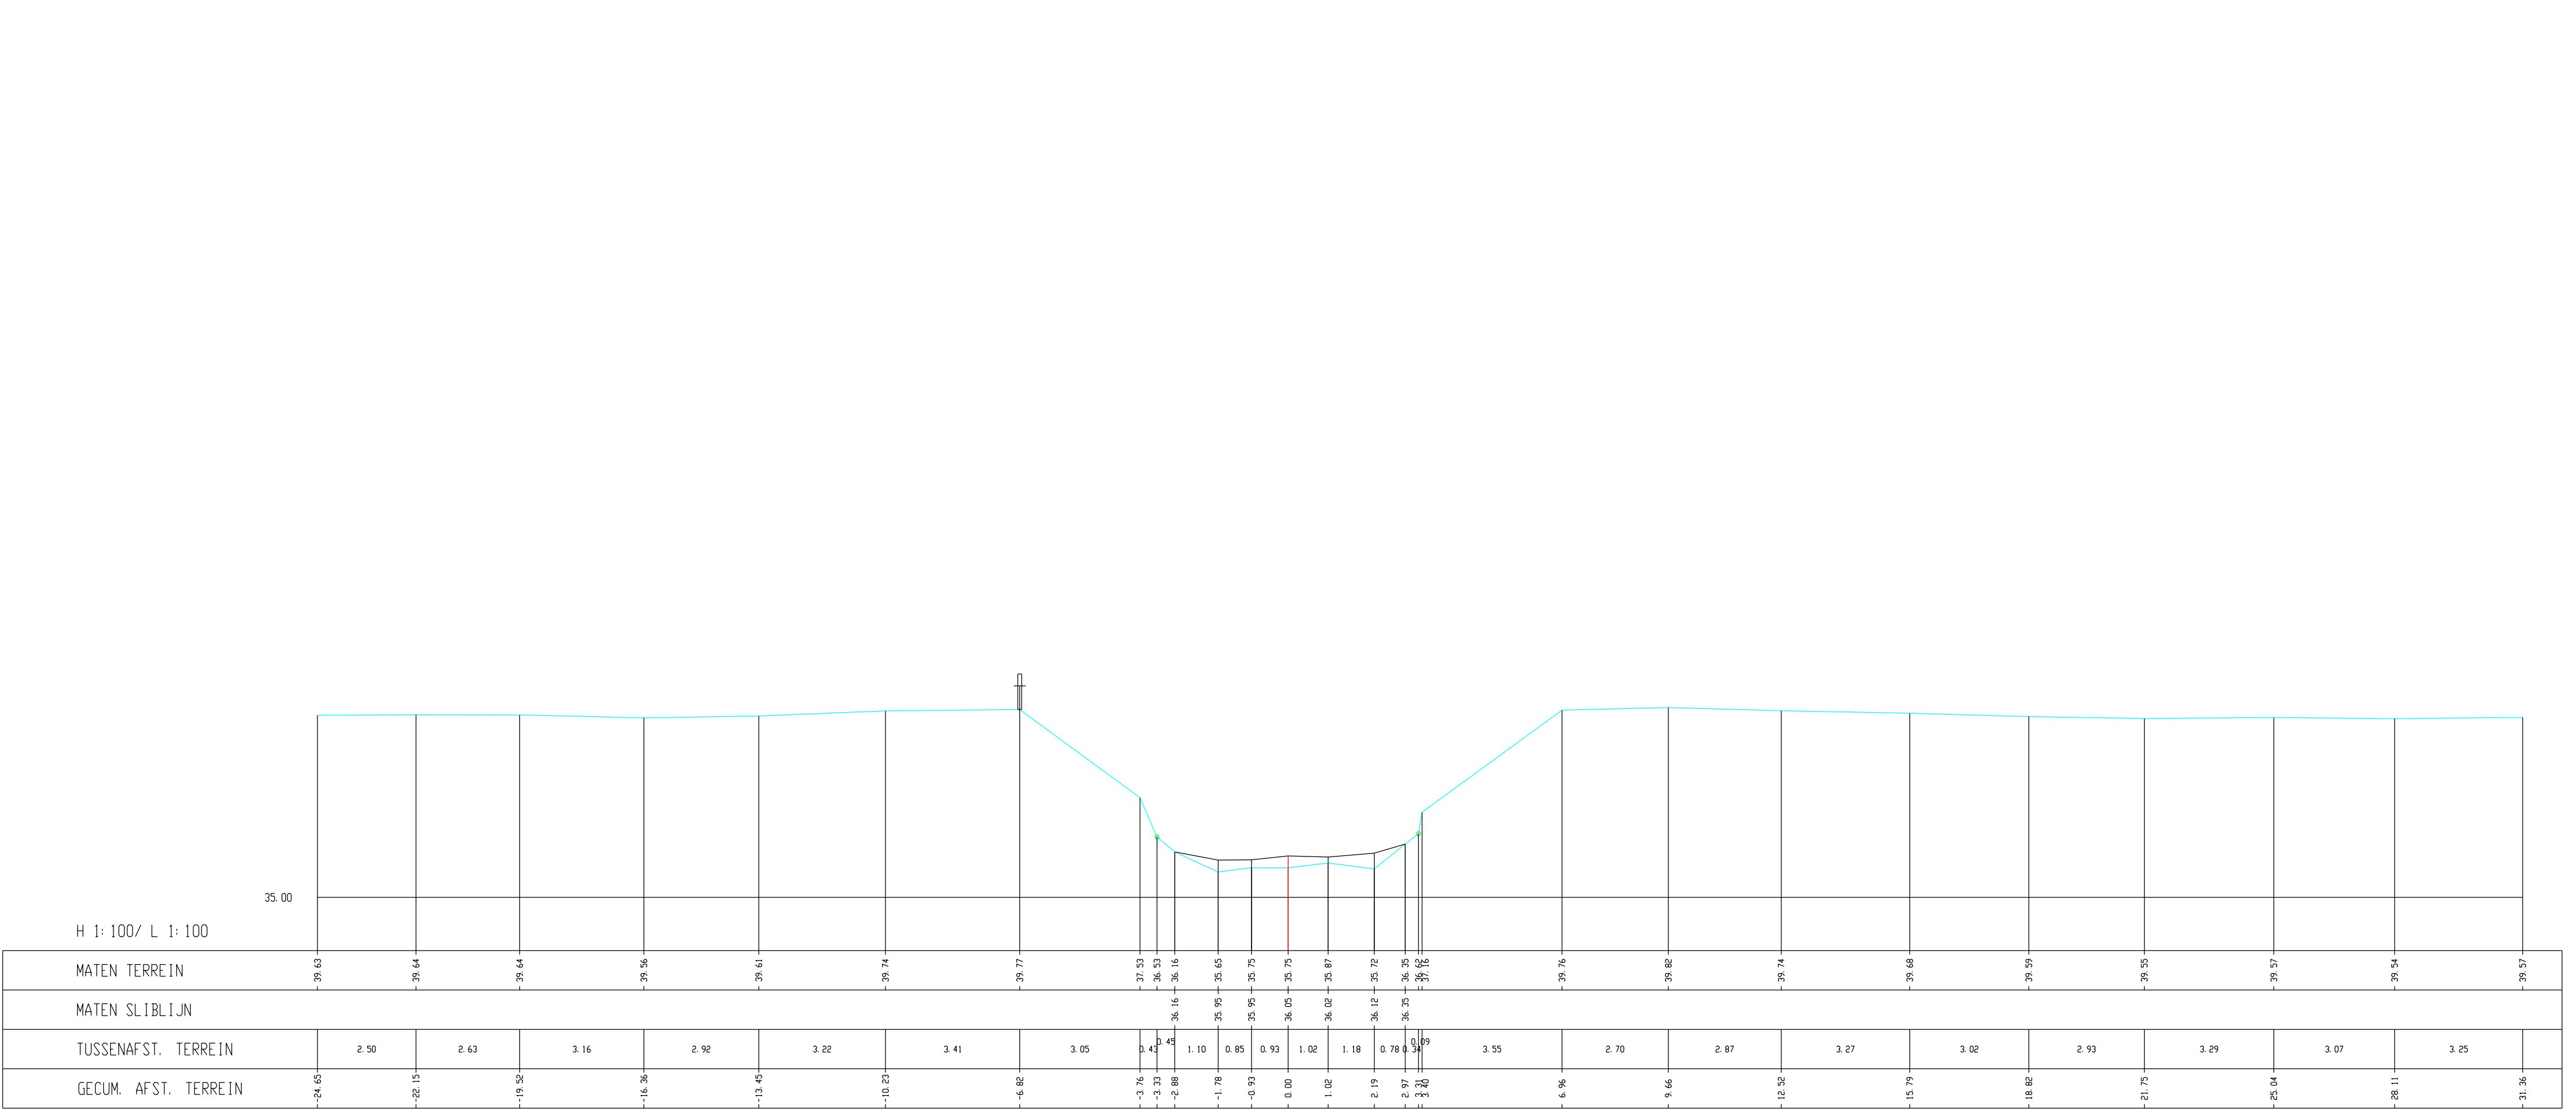

Kleine Gete, Dwarsprofiel 296