


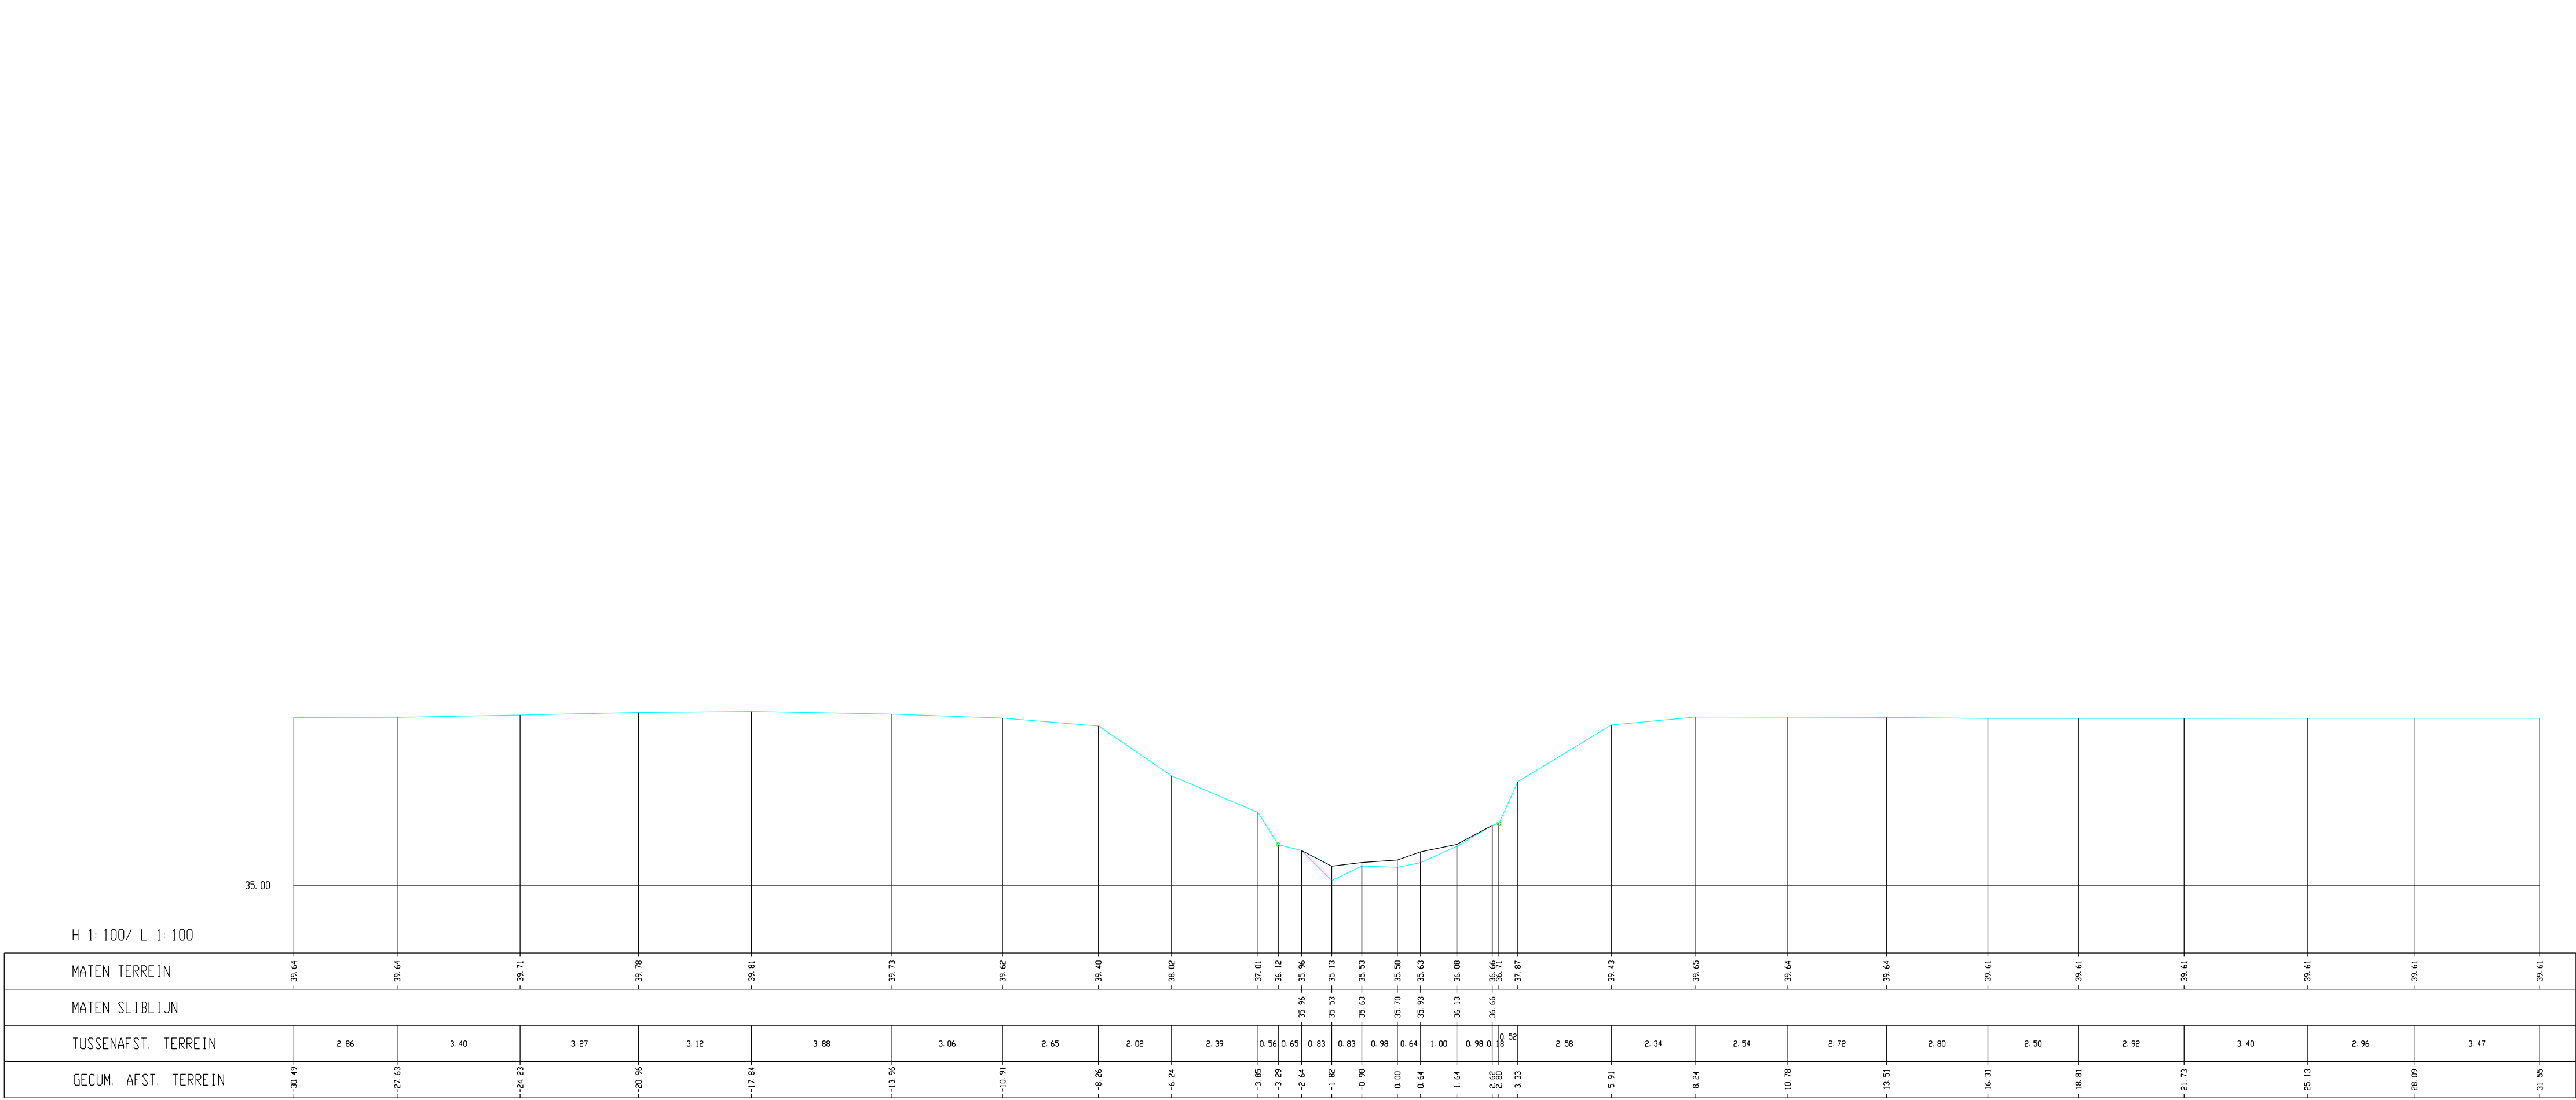

Kleine Gete, Dwarsprofiel 301