


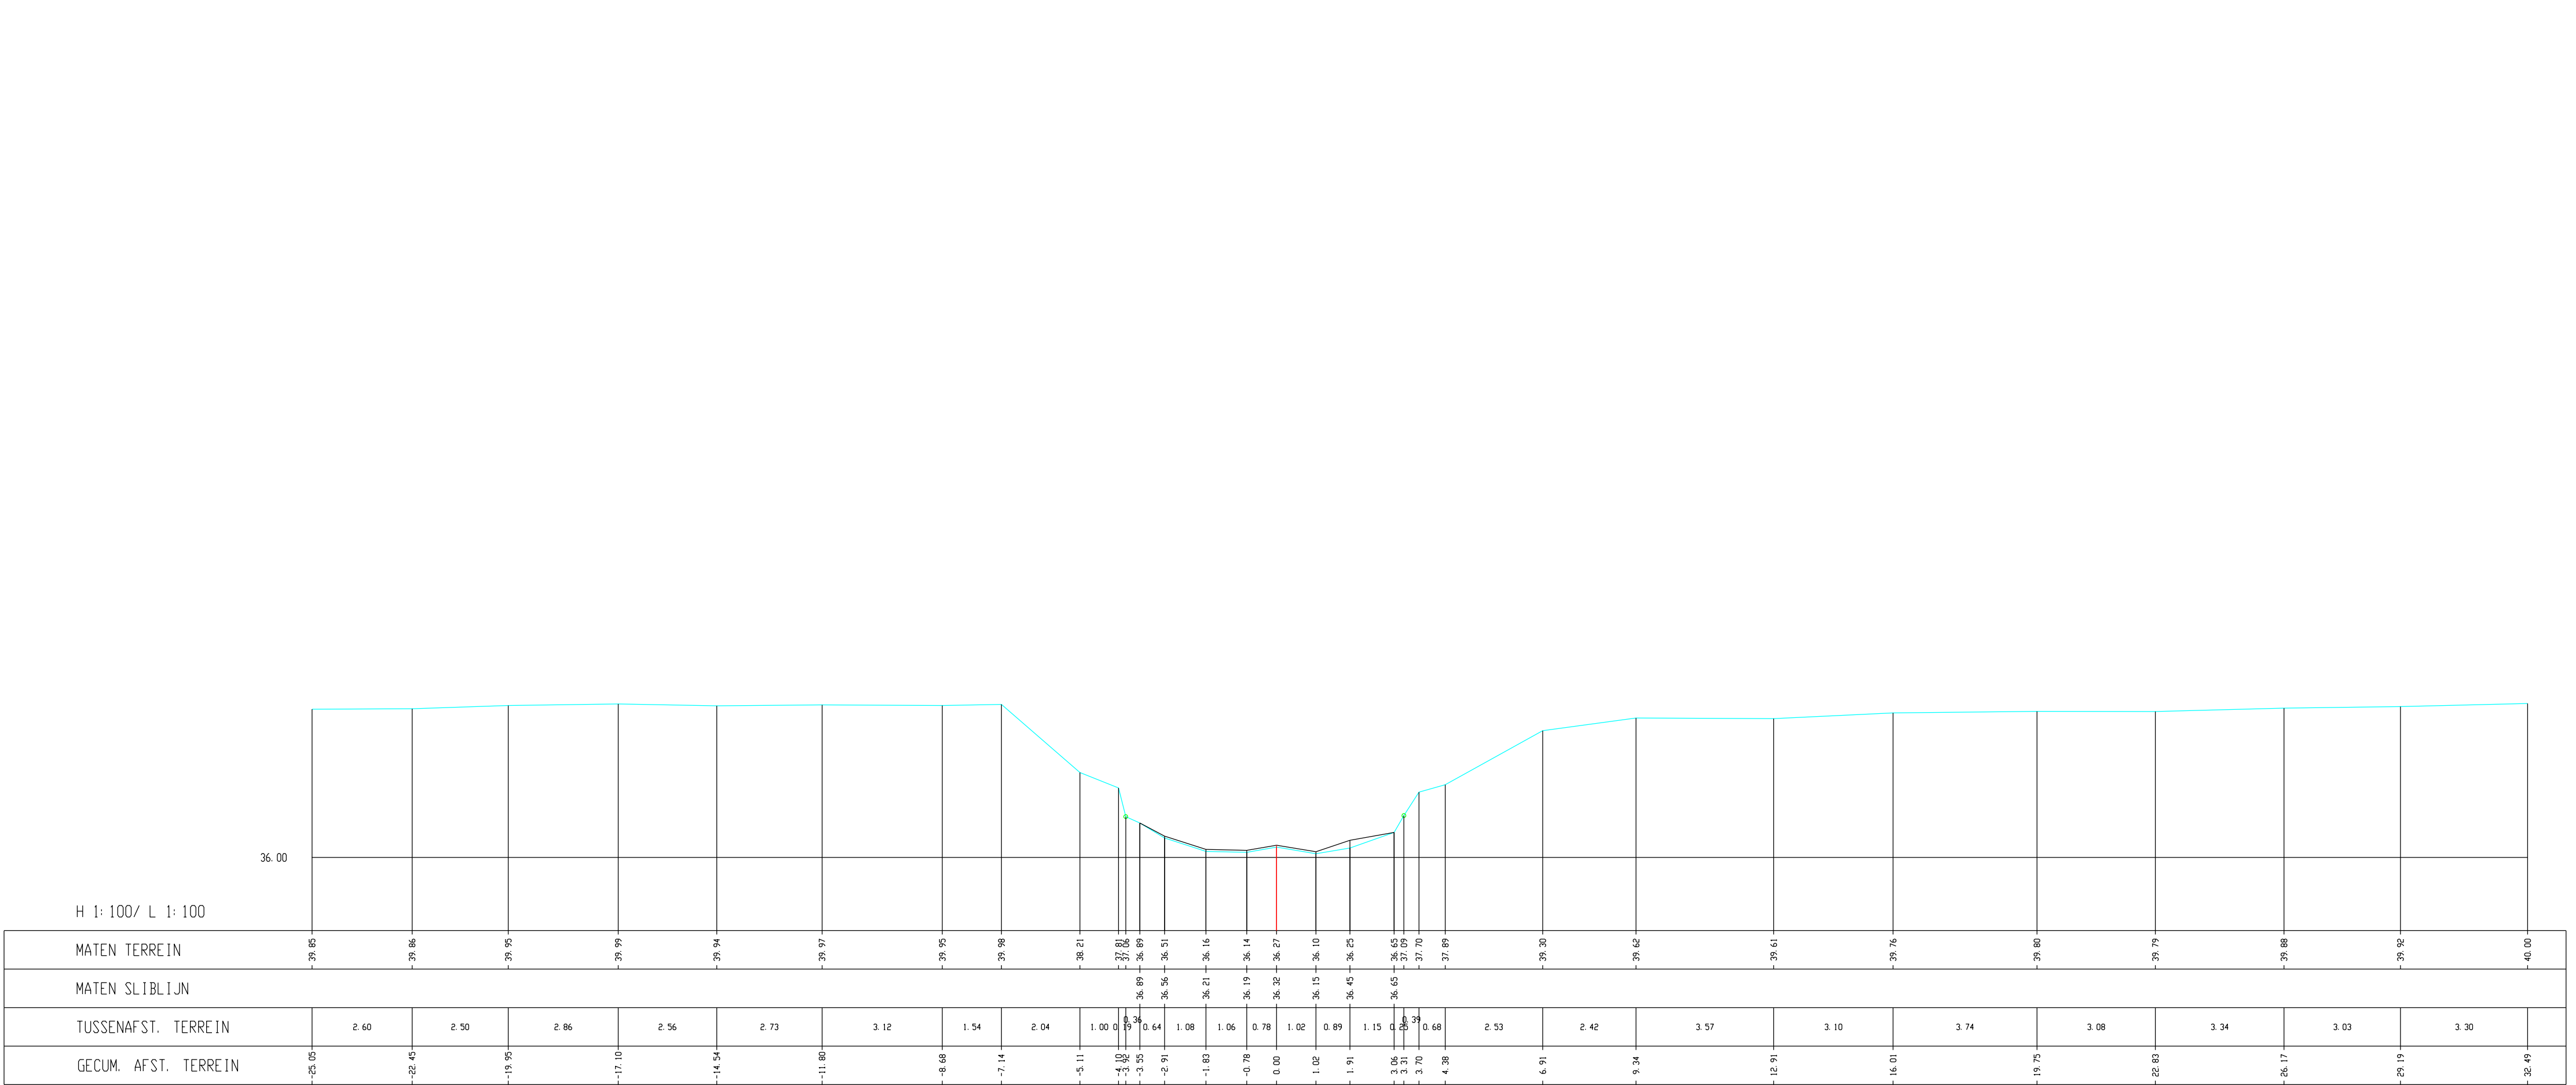

Kleine Gete, Dwarsprofiel 305