


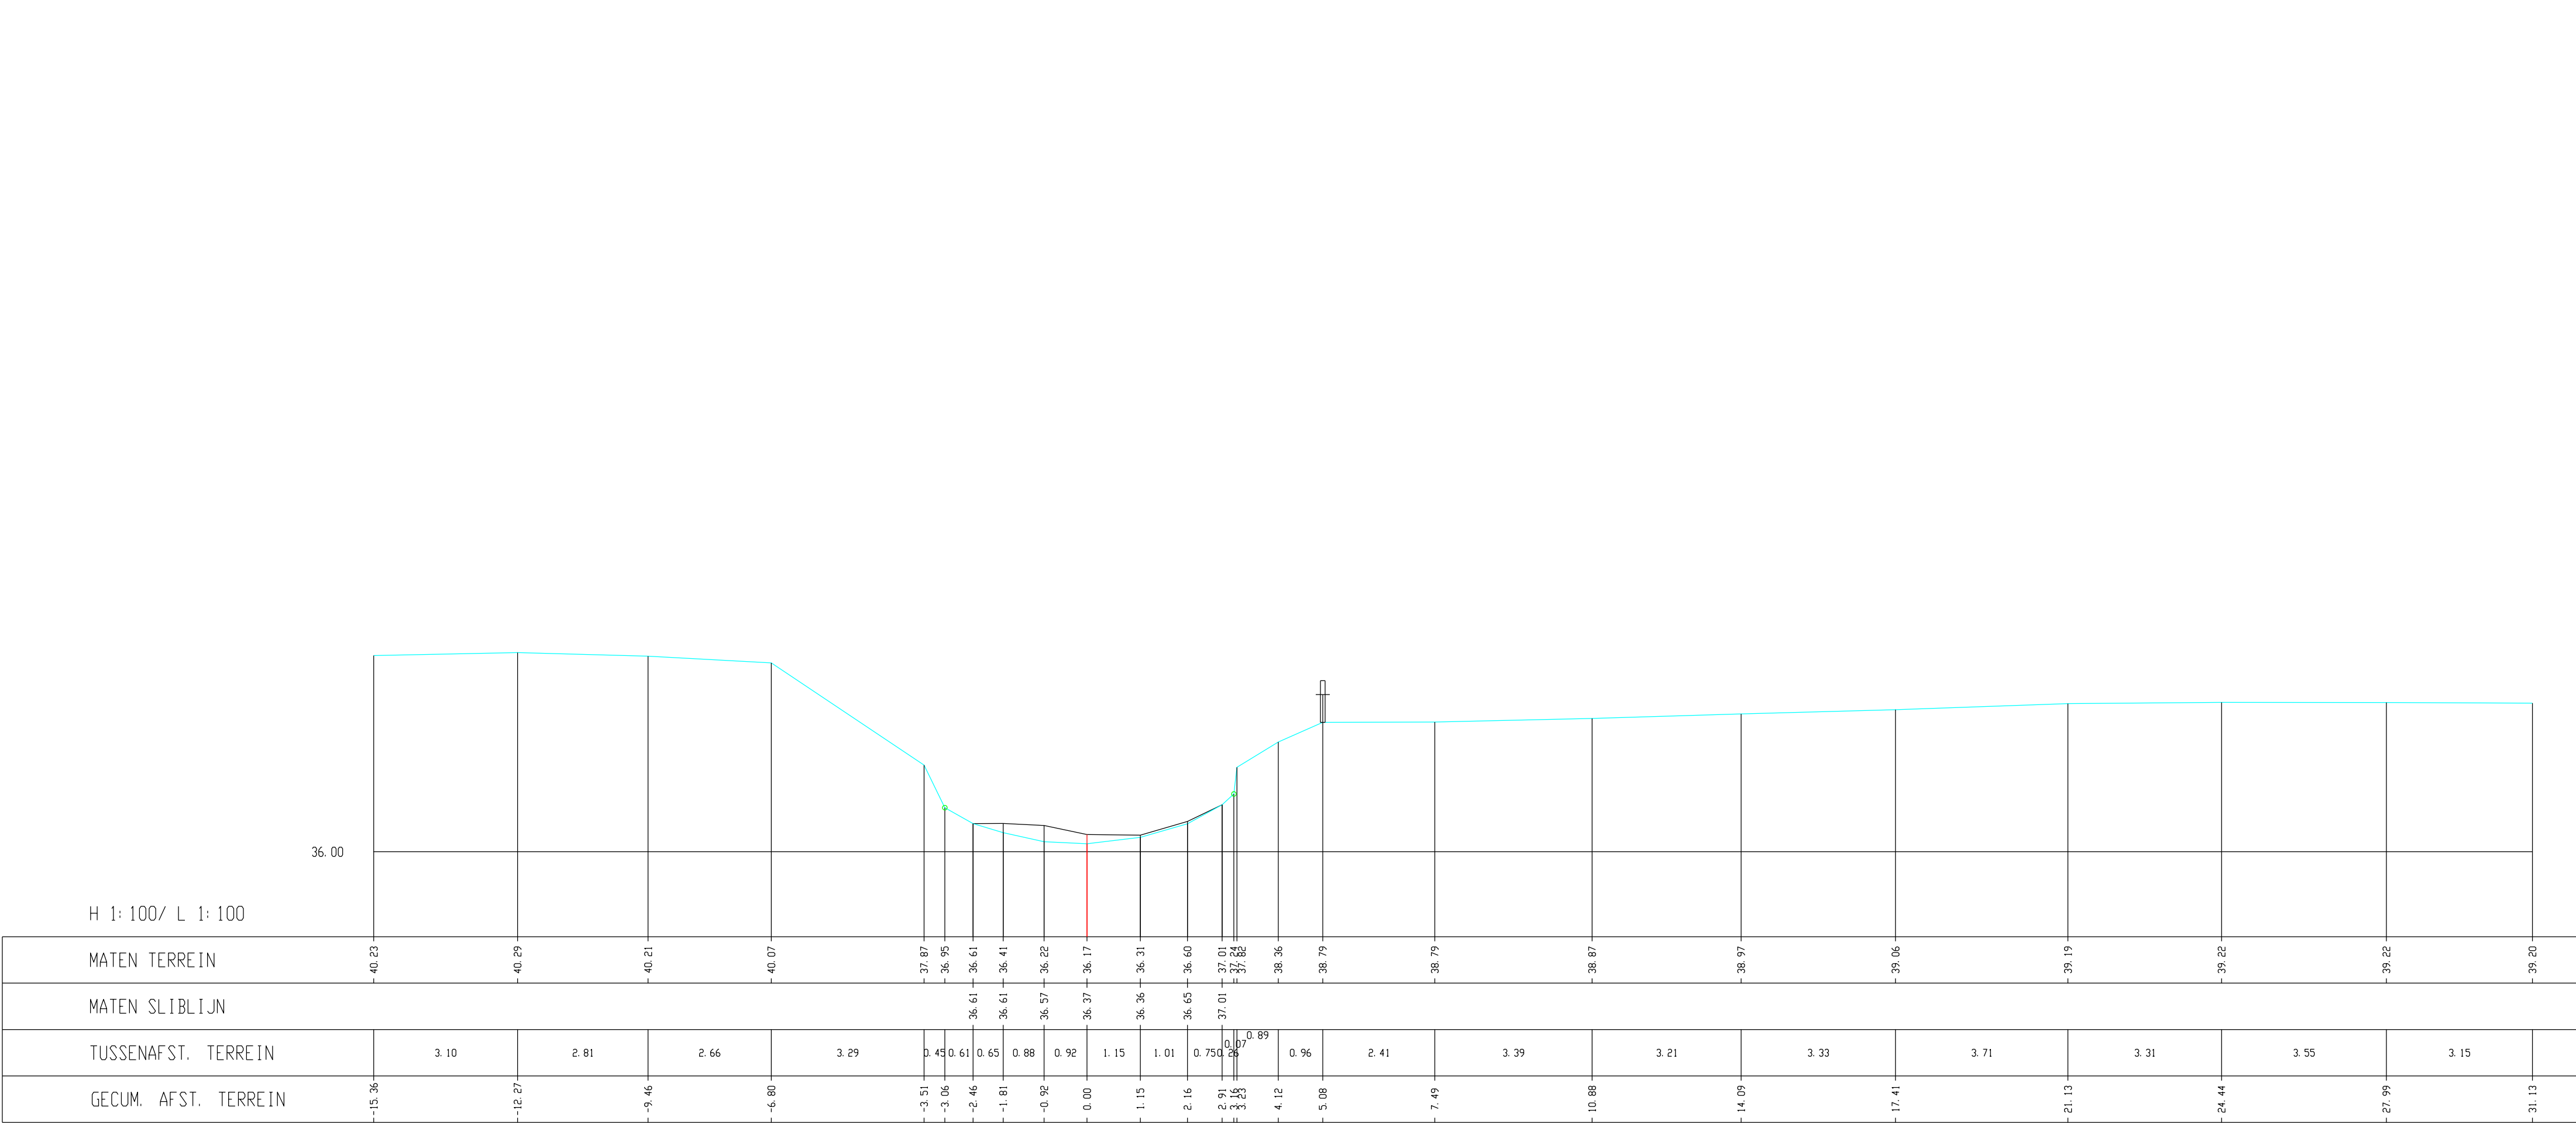

Kleine Gete, Dwarsprofiel 307