


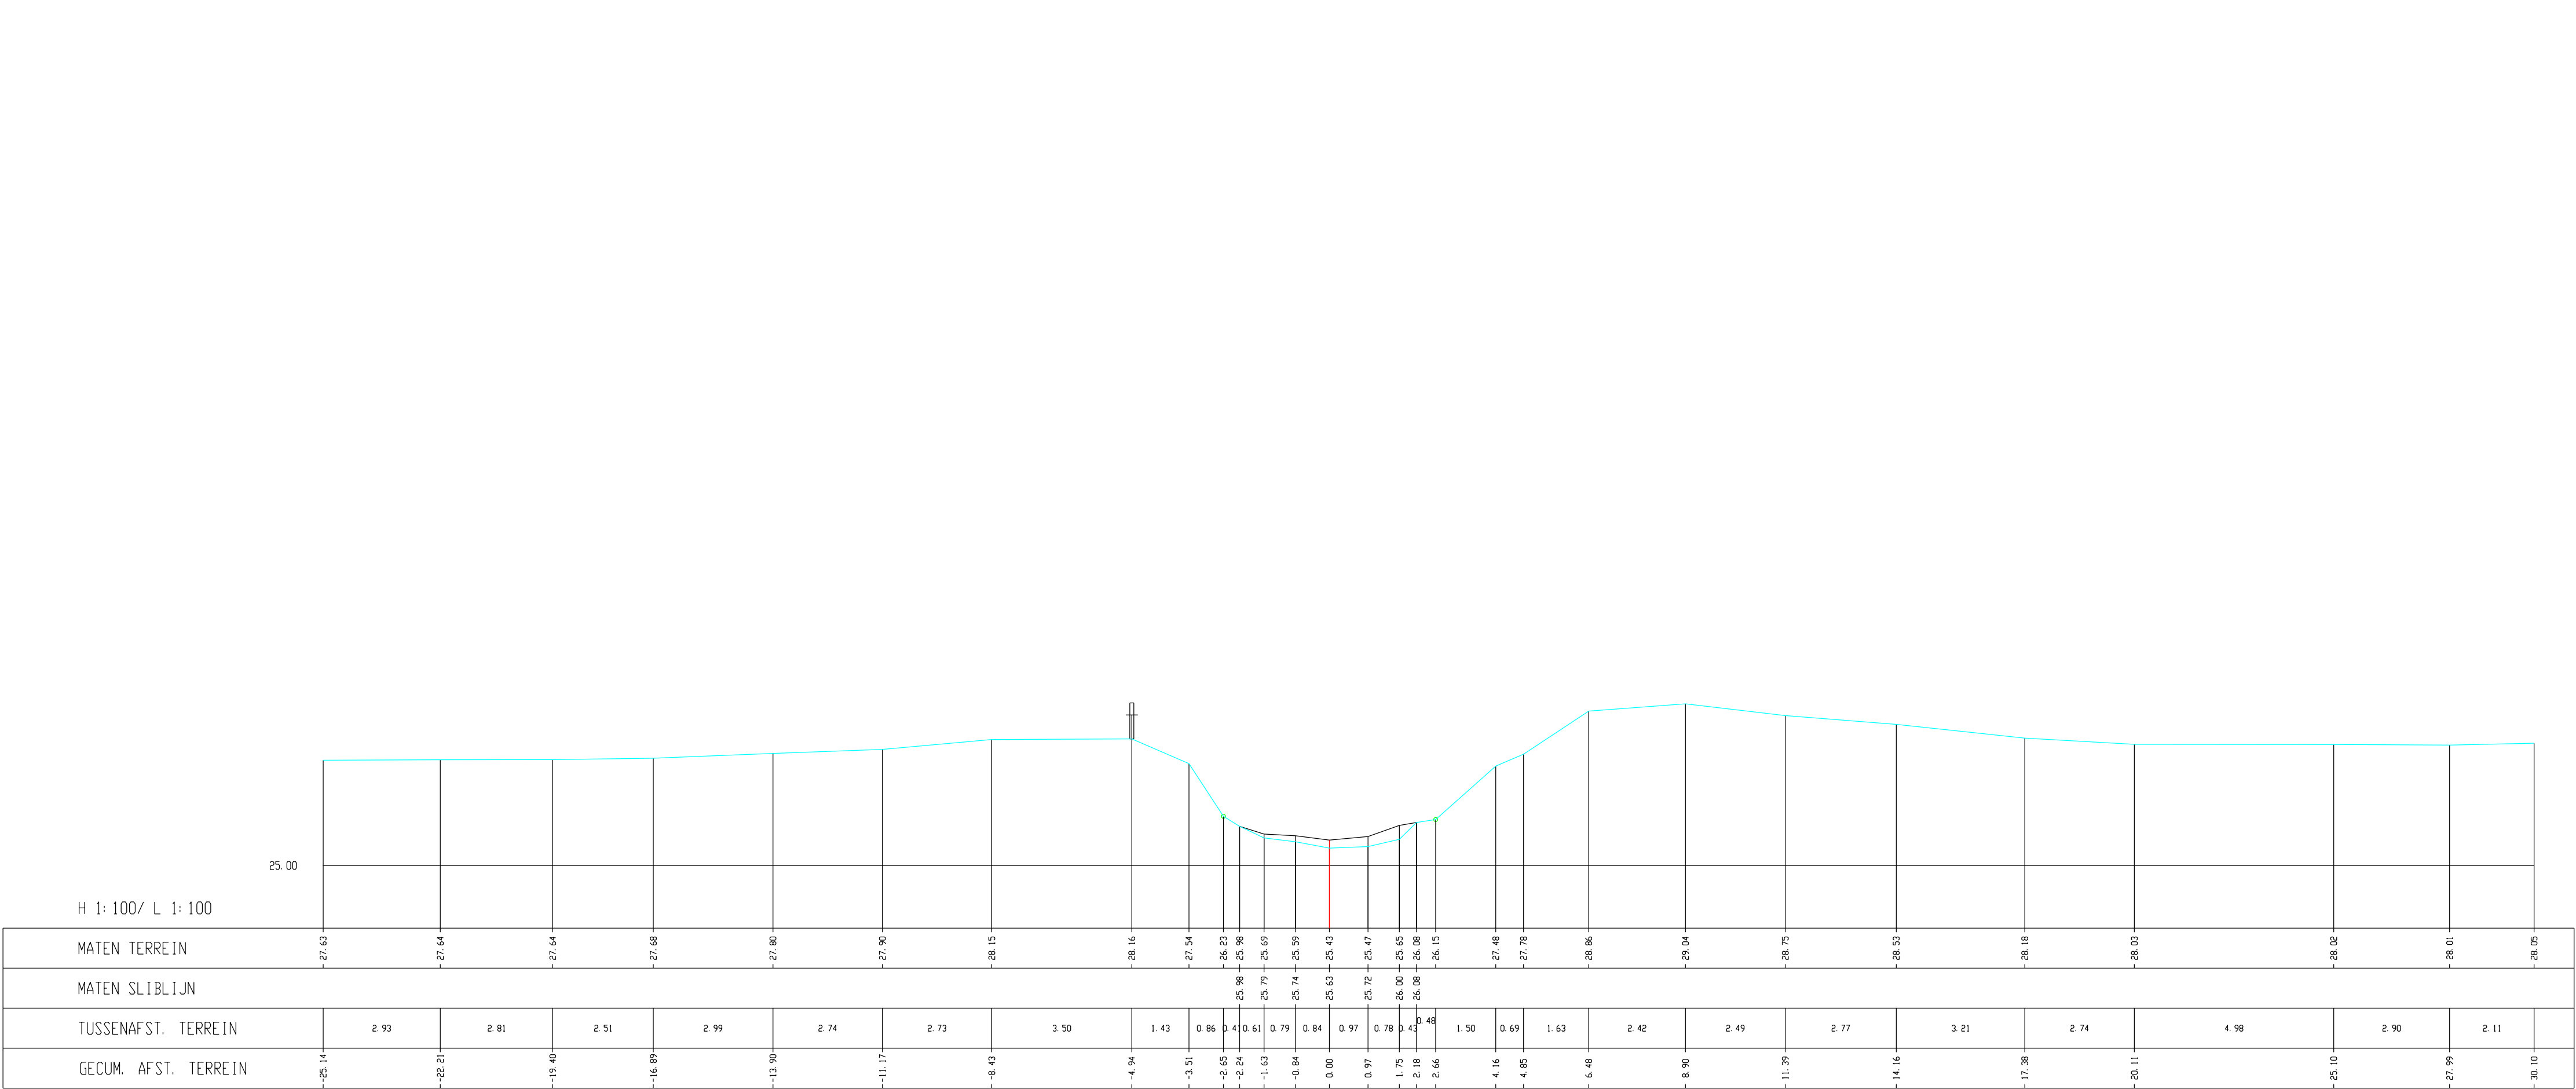

Kleine Gete, Dwarsprofiel 031