


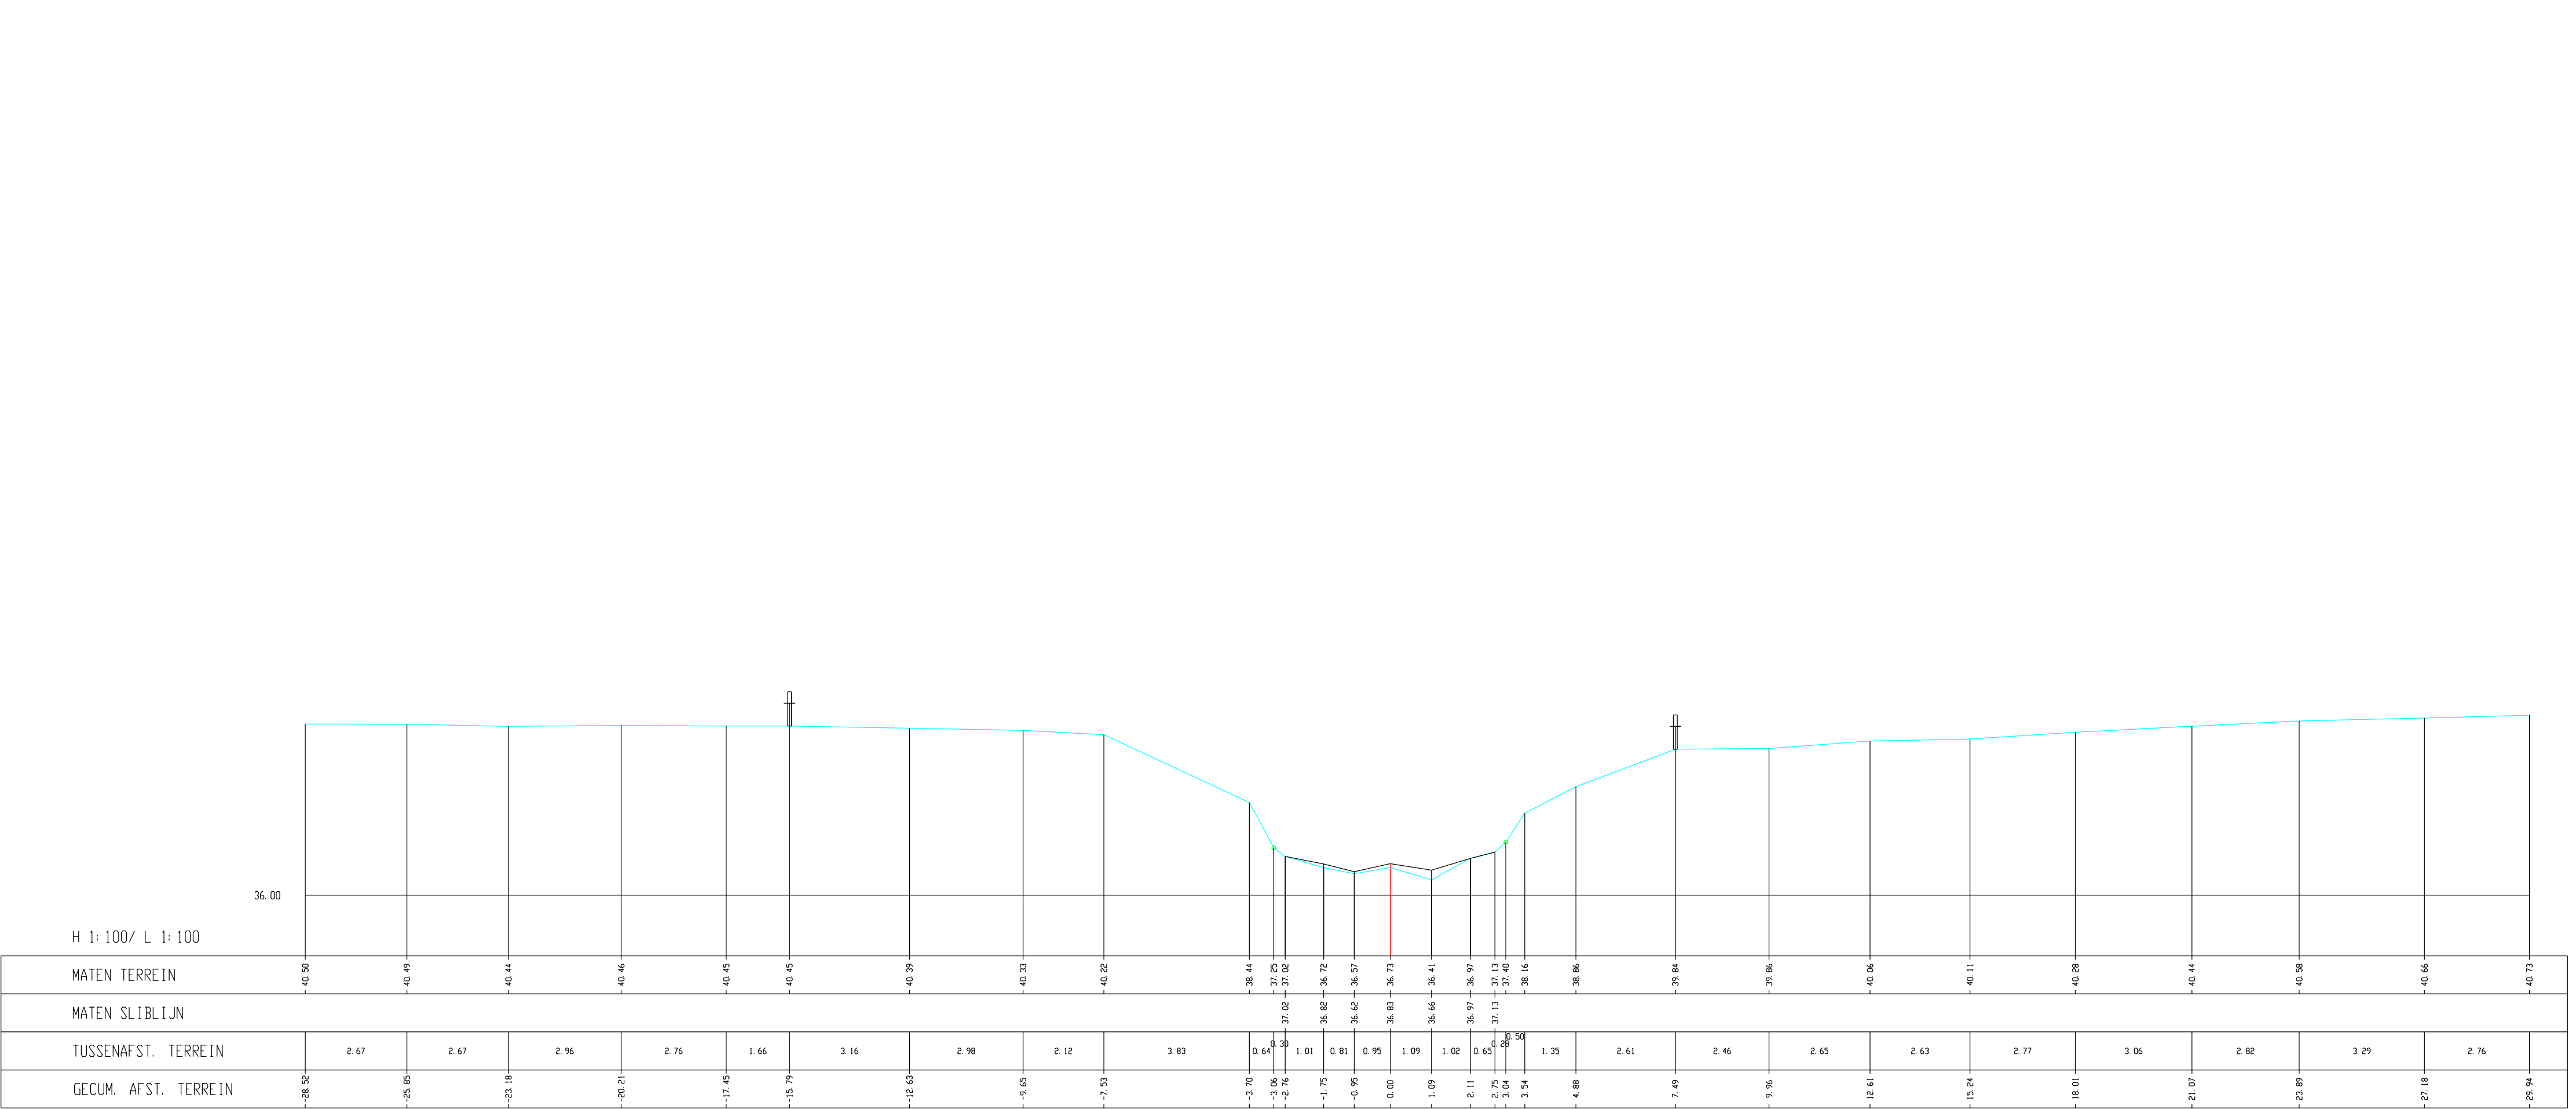

Kleine Gete, Dwarsprofiel 312