


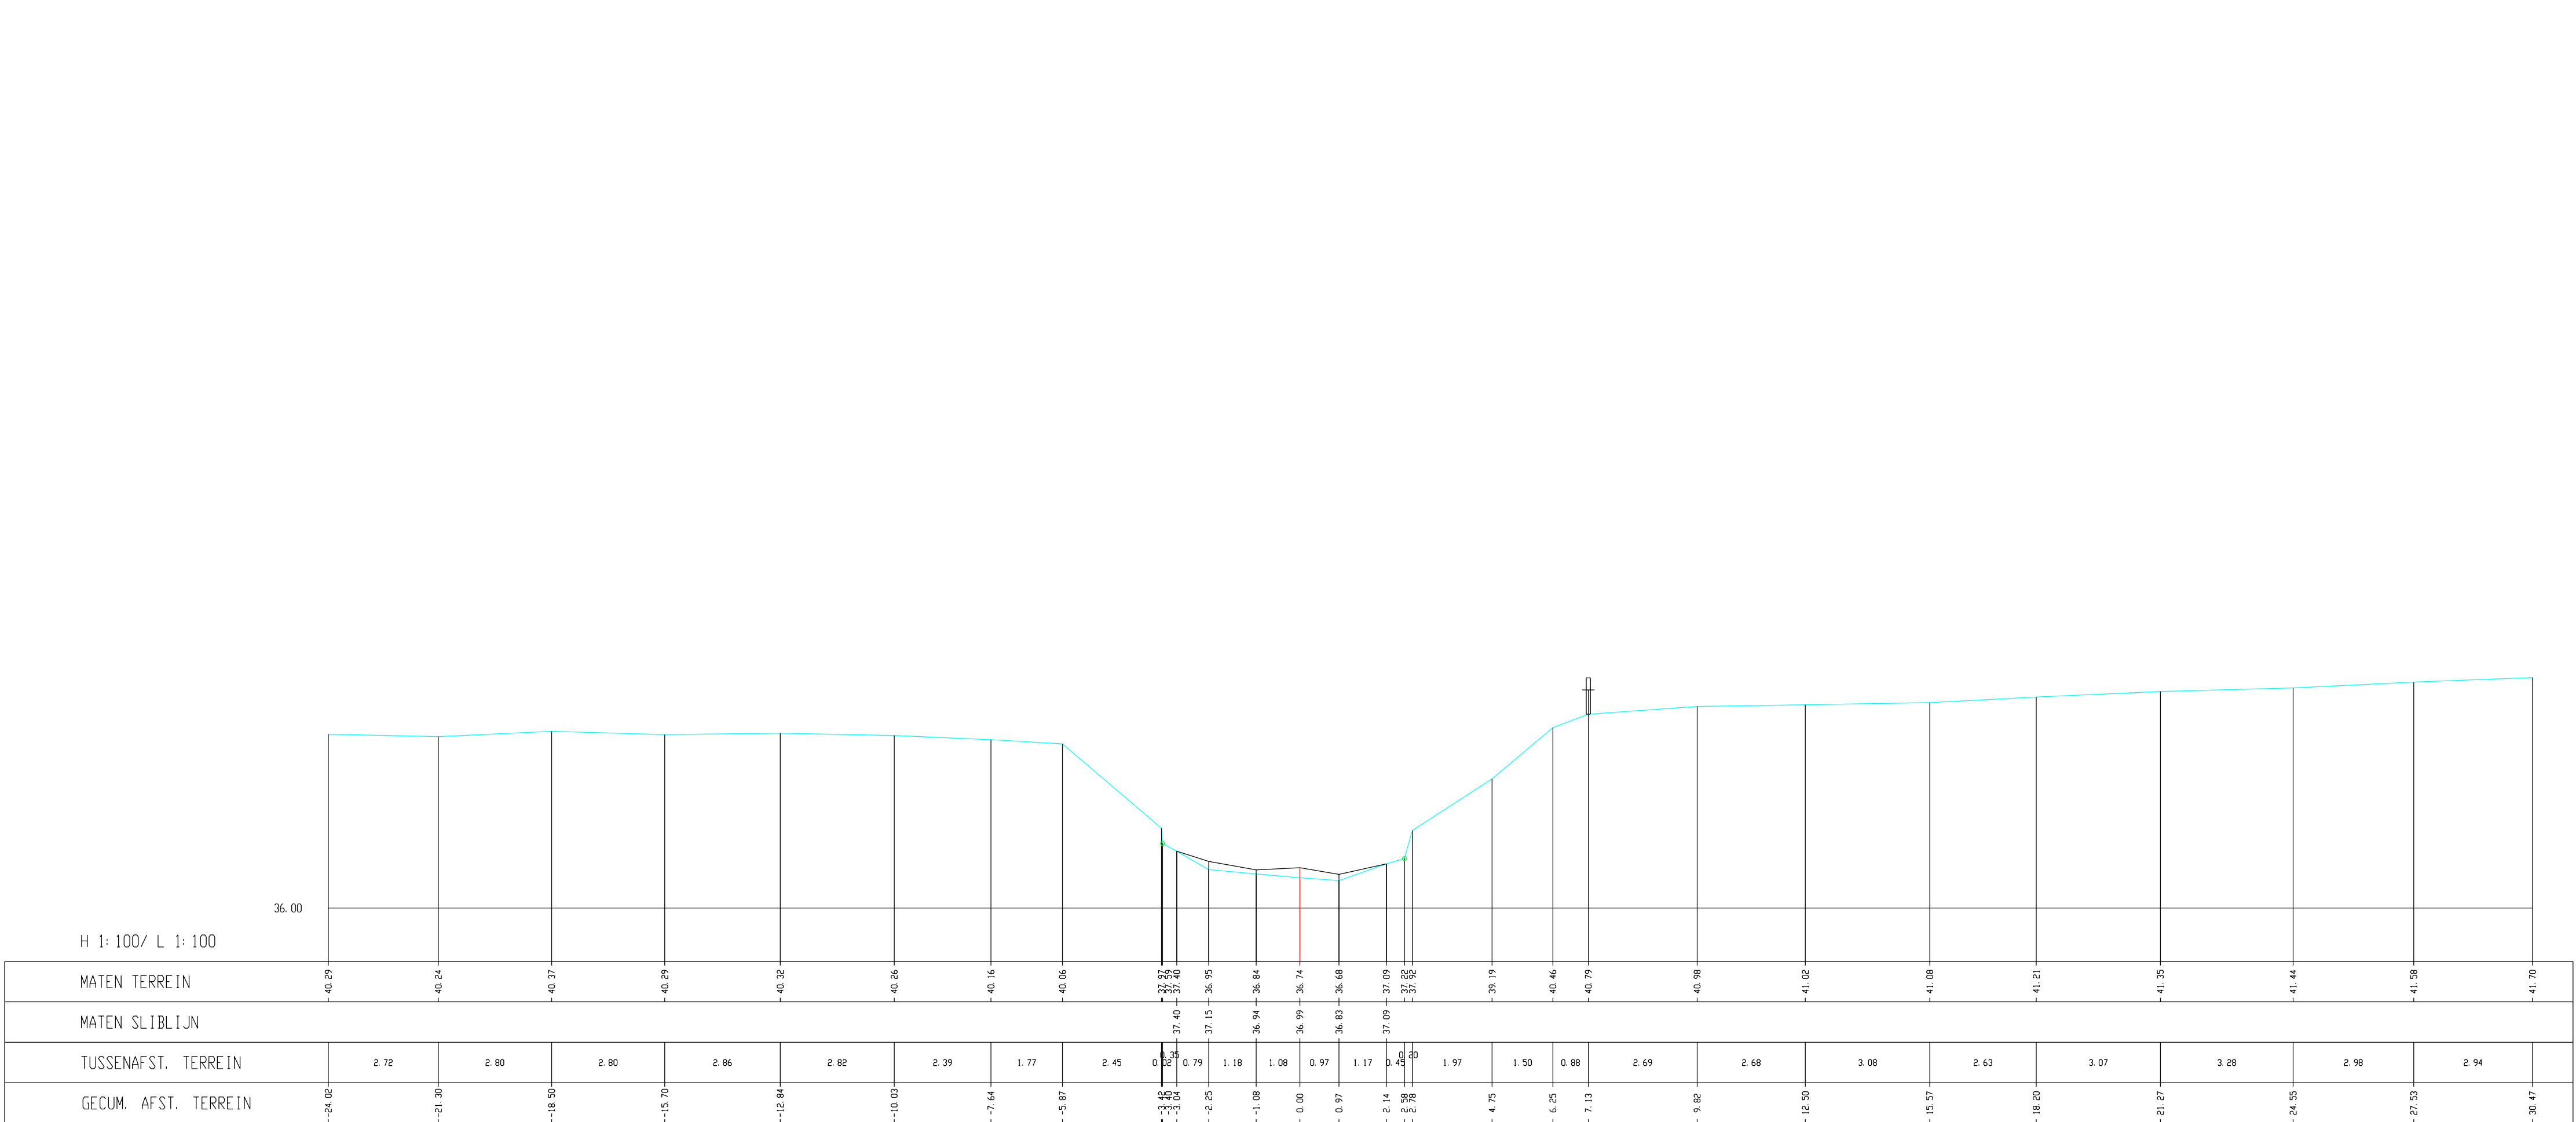

Kleine Gete, Dwarsprofiel 315