


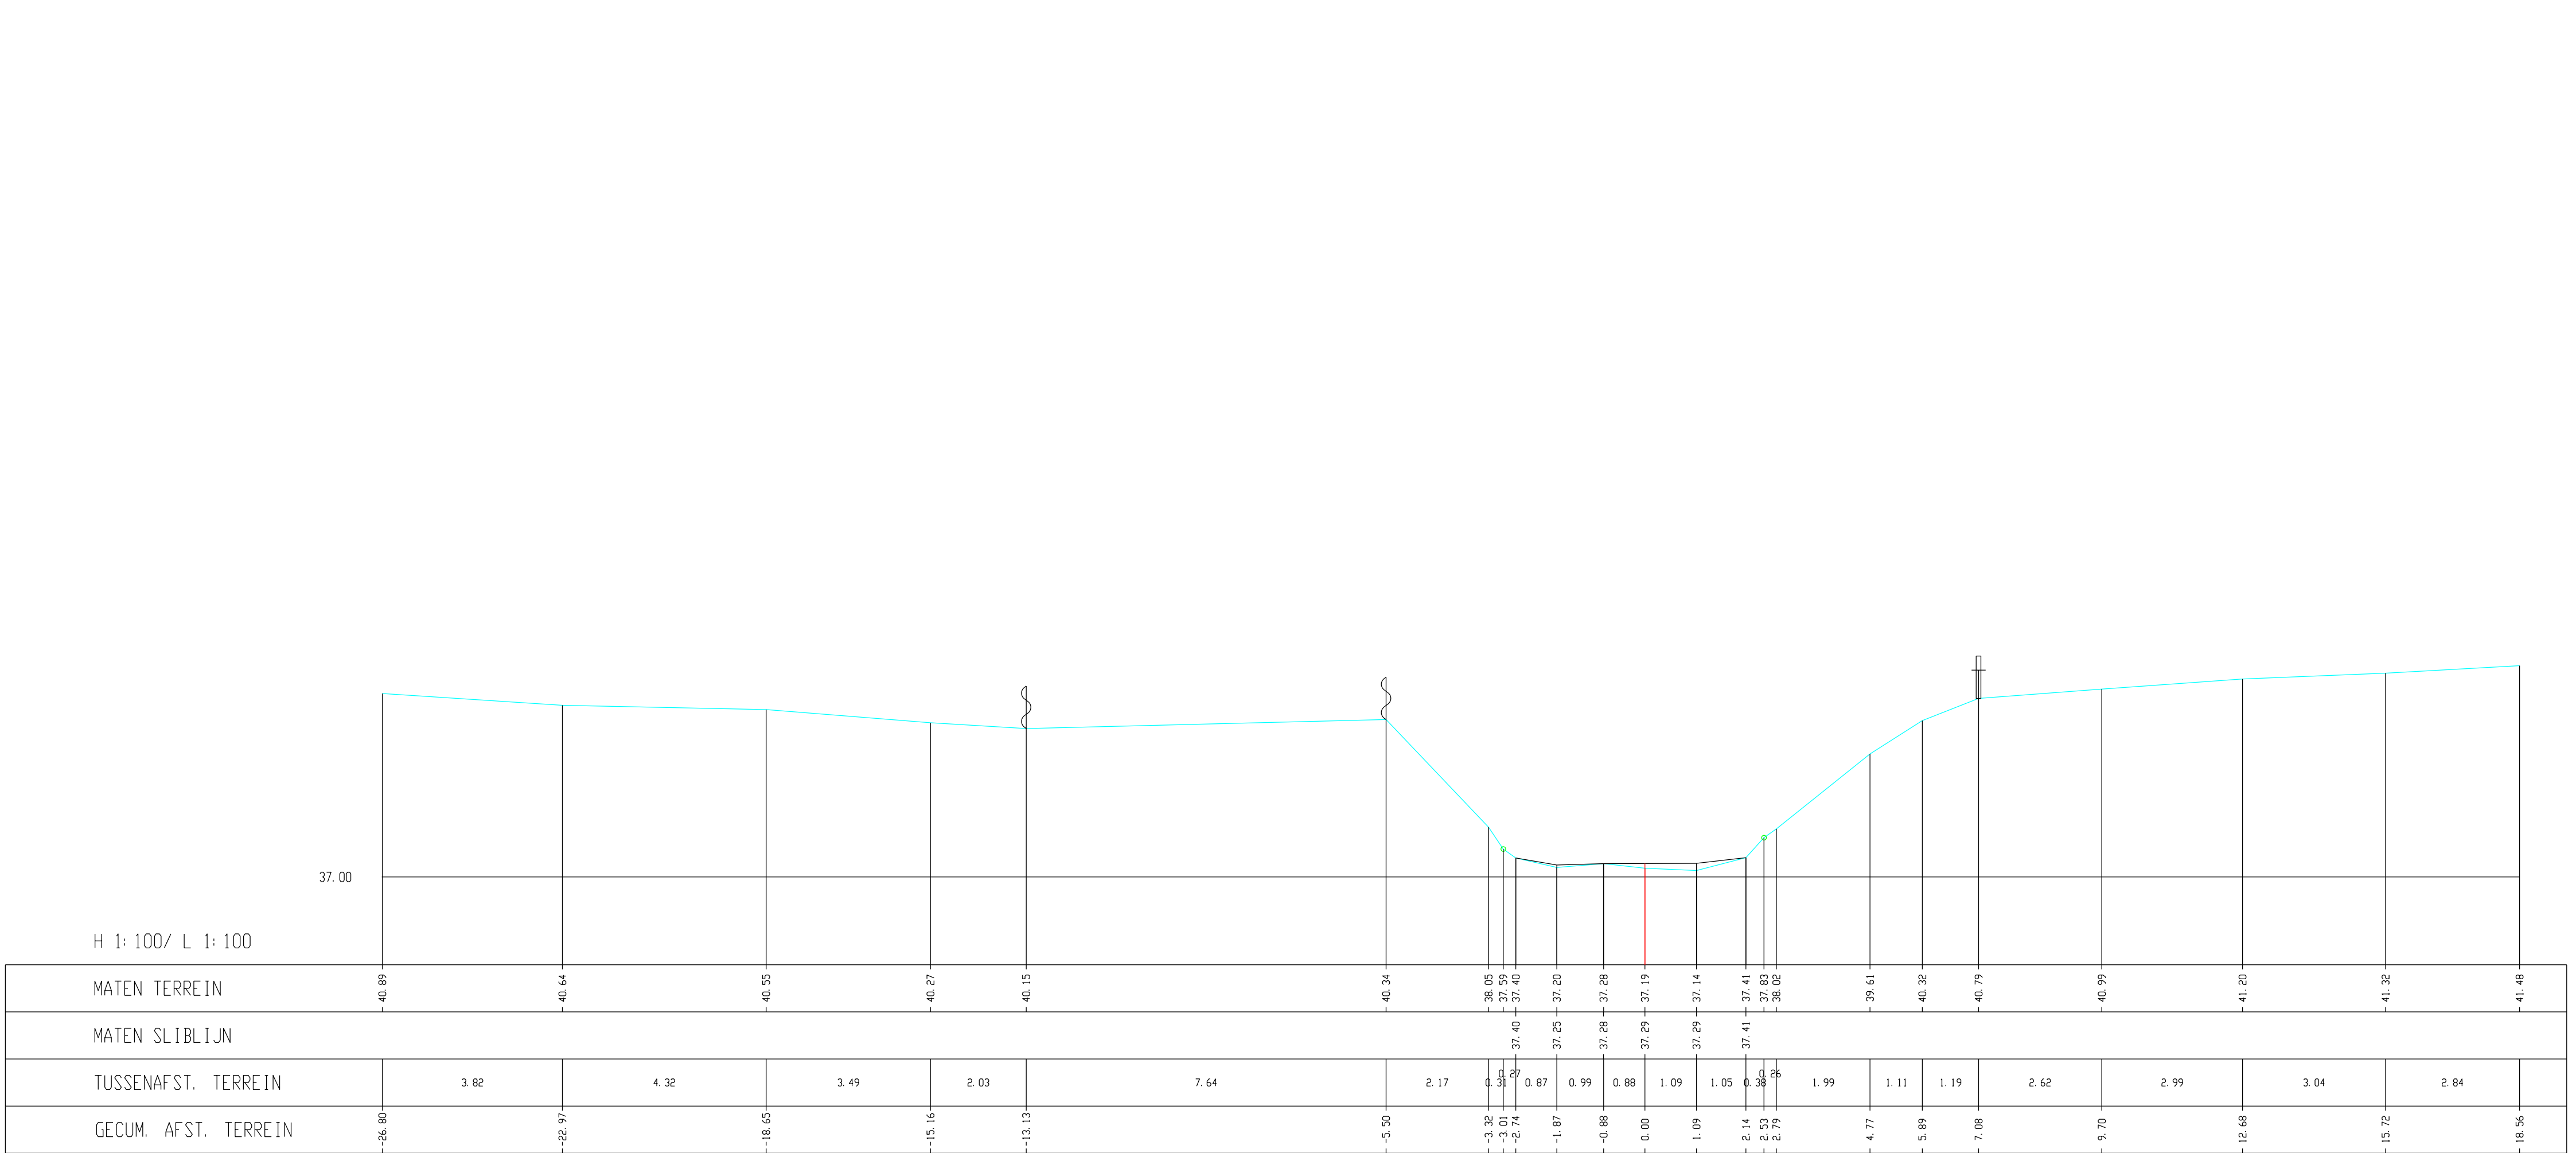

Kleine Gete, Dwarsprofiel 316