


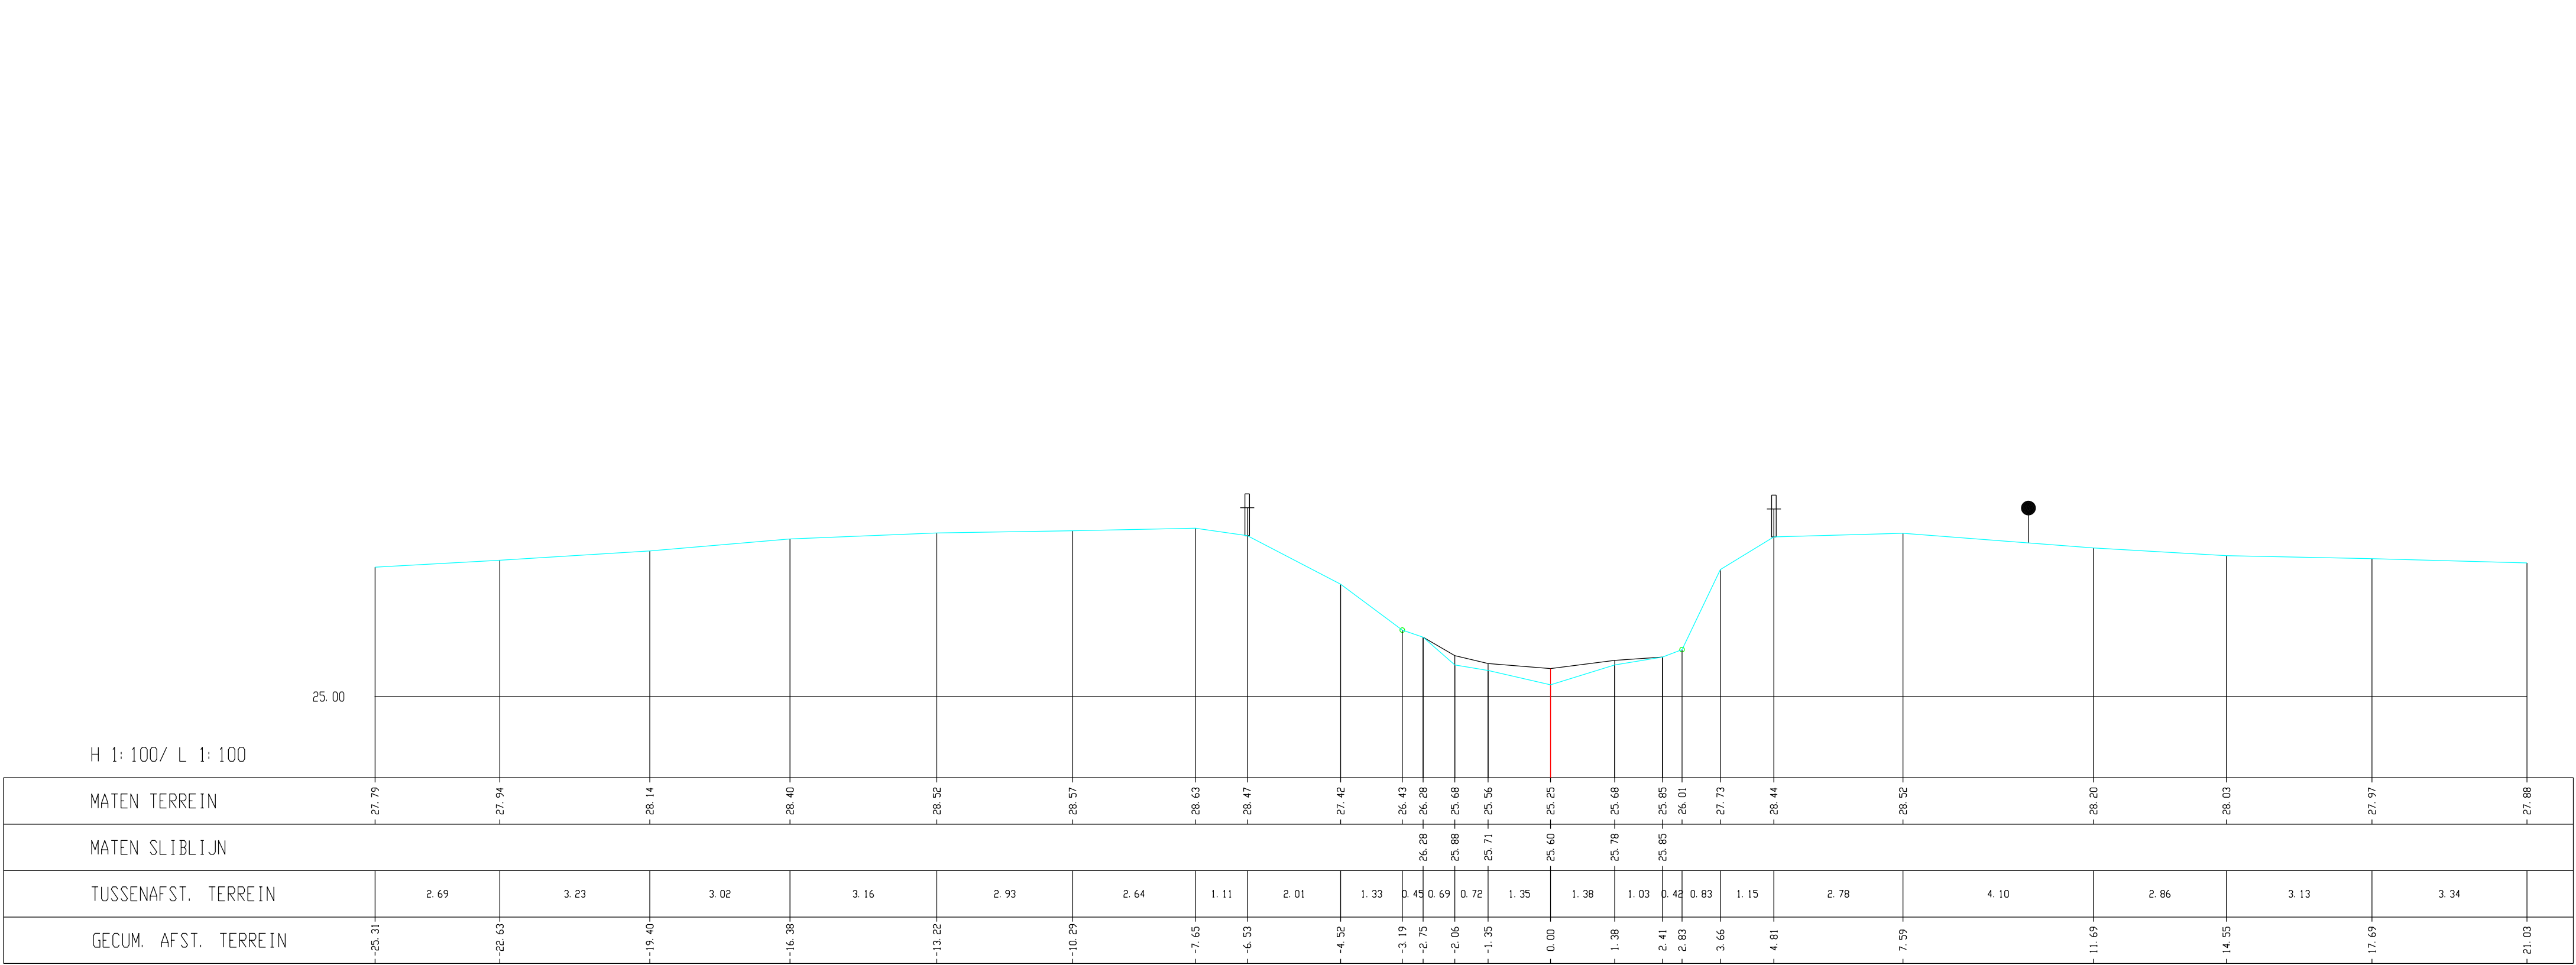

Kleine Gete, Dwarsprofiel 032