


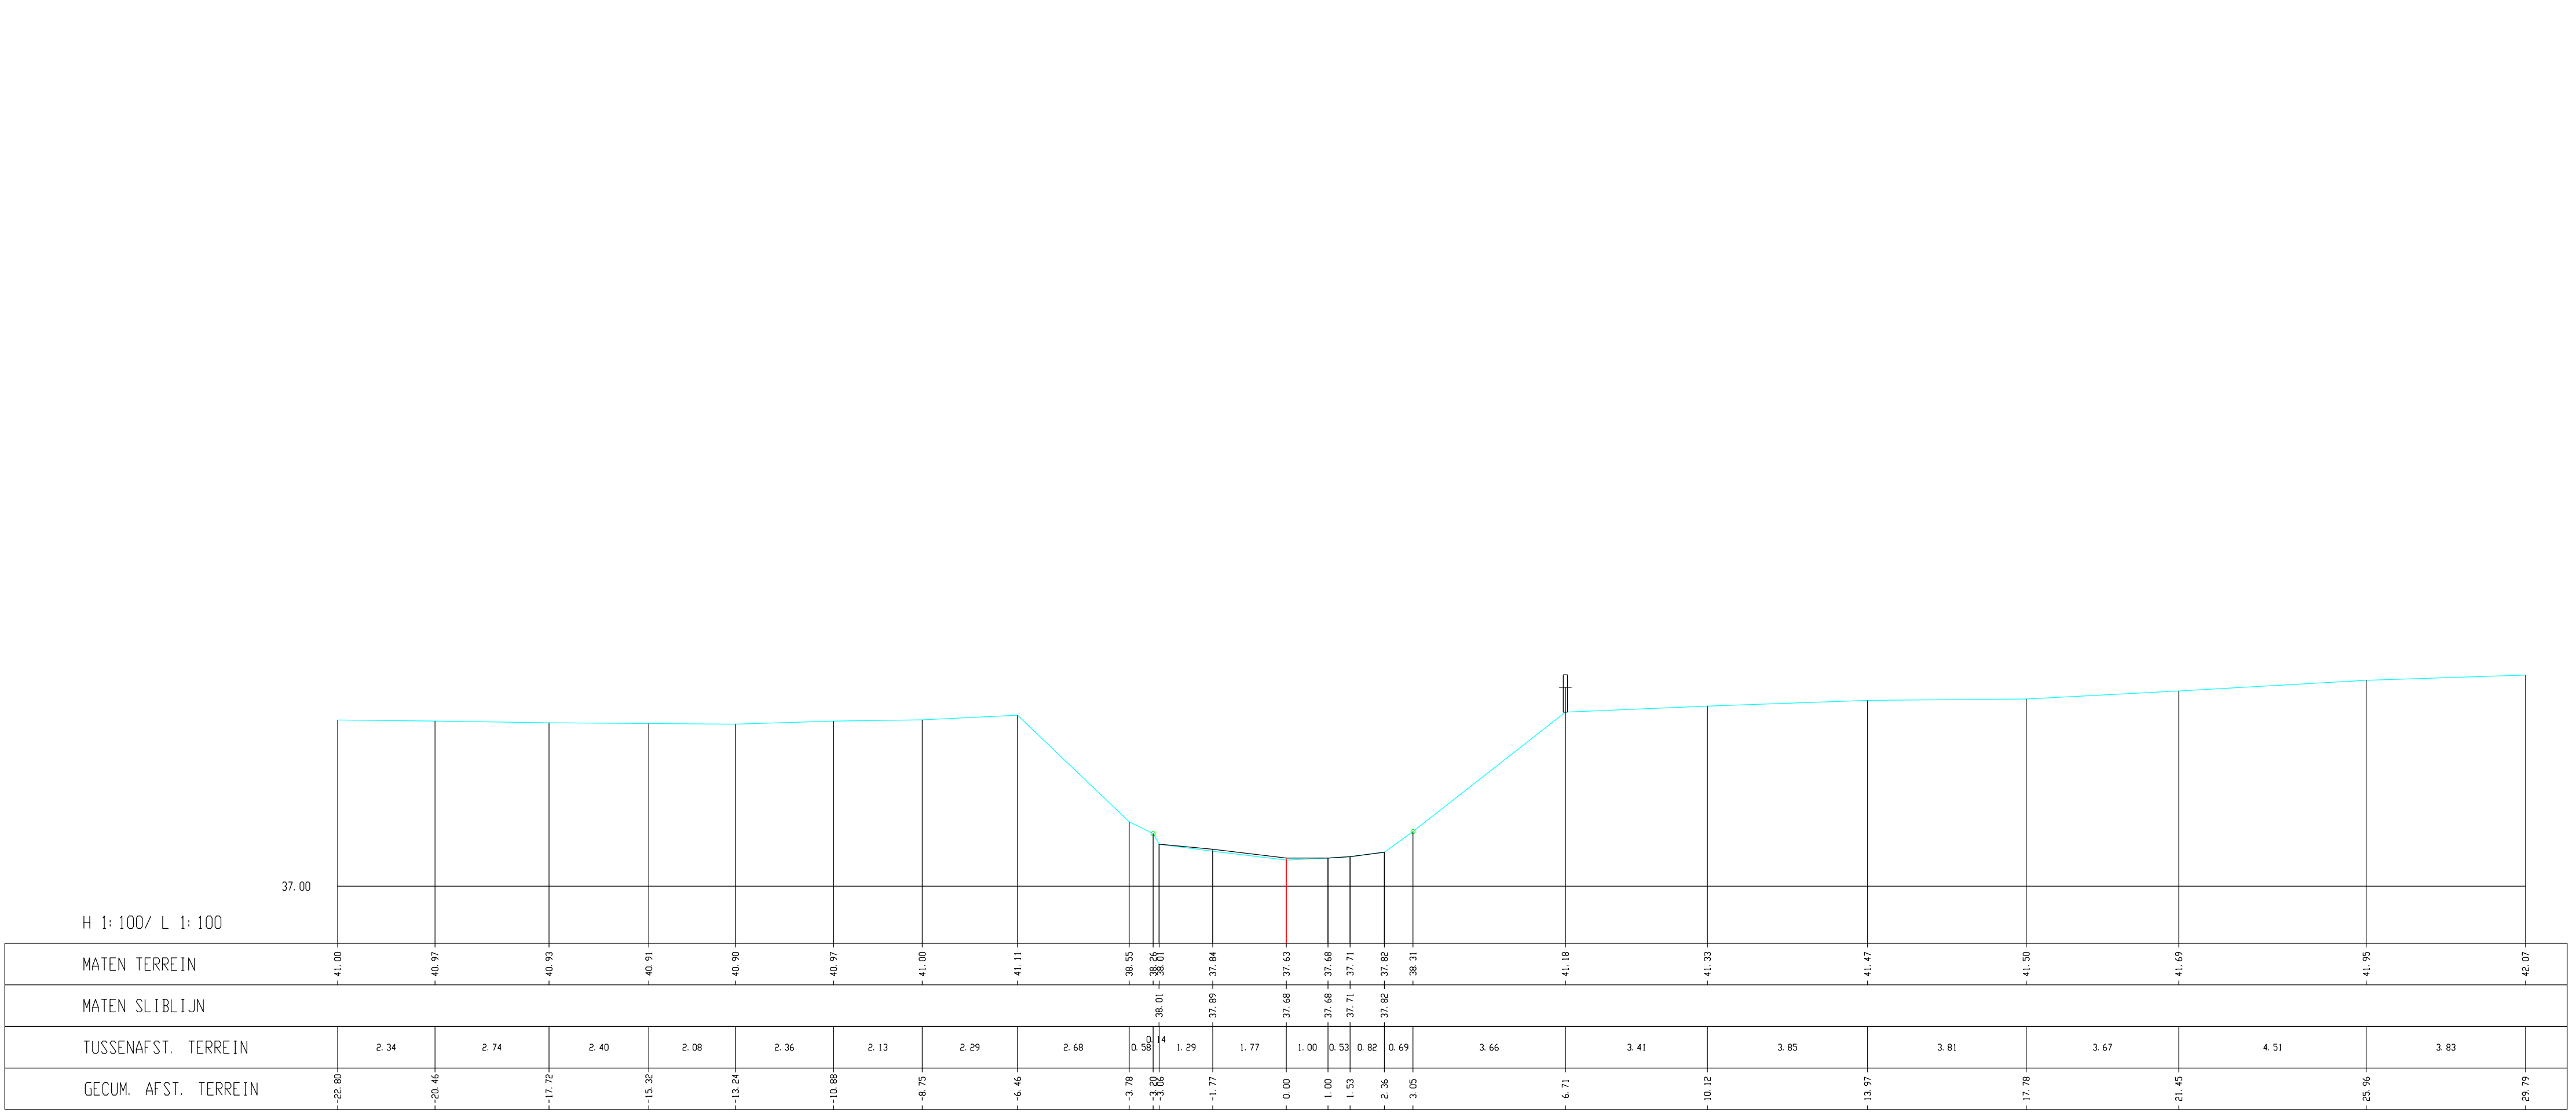

Kleine Gete, Dwarsprofiel 321