


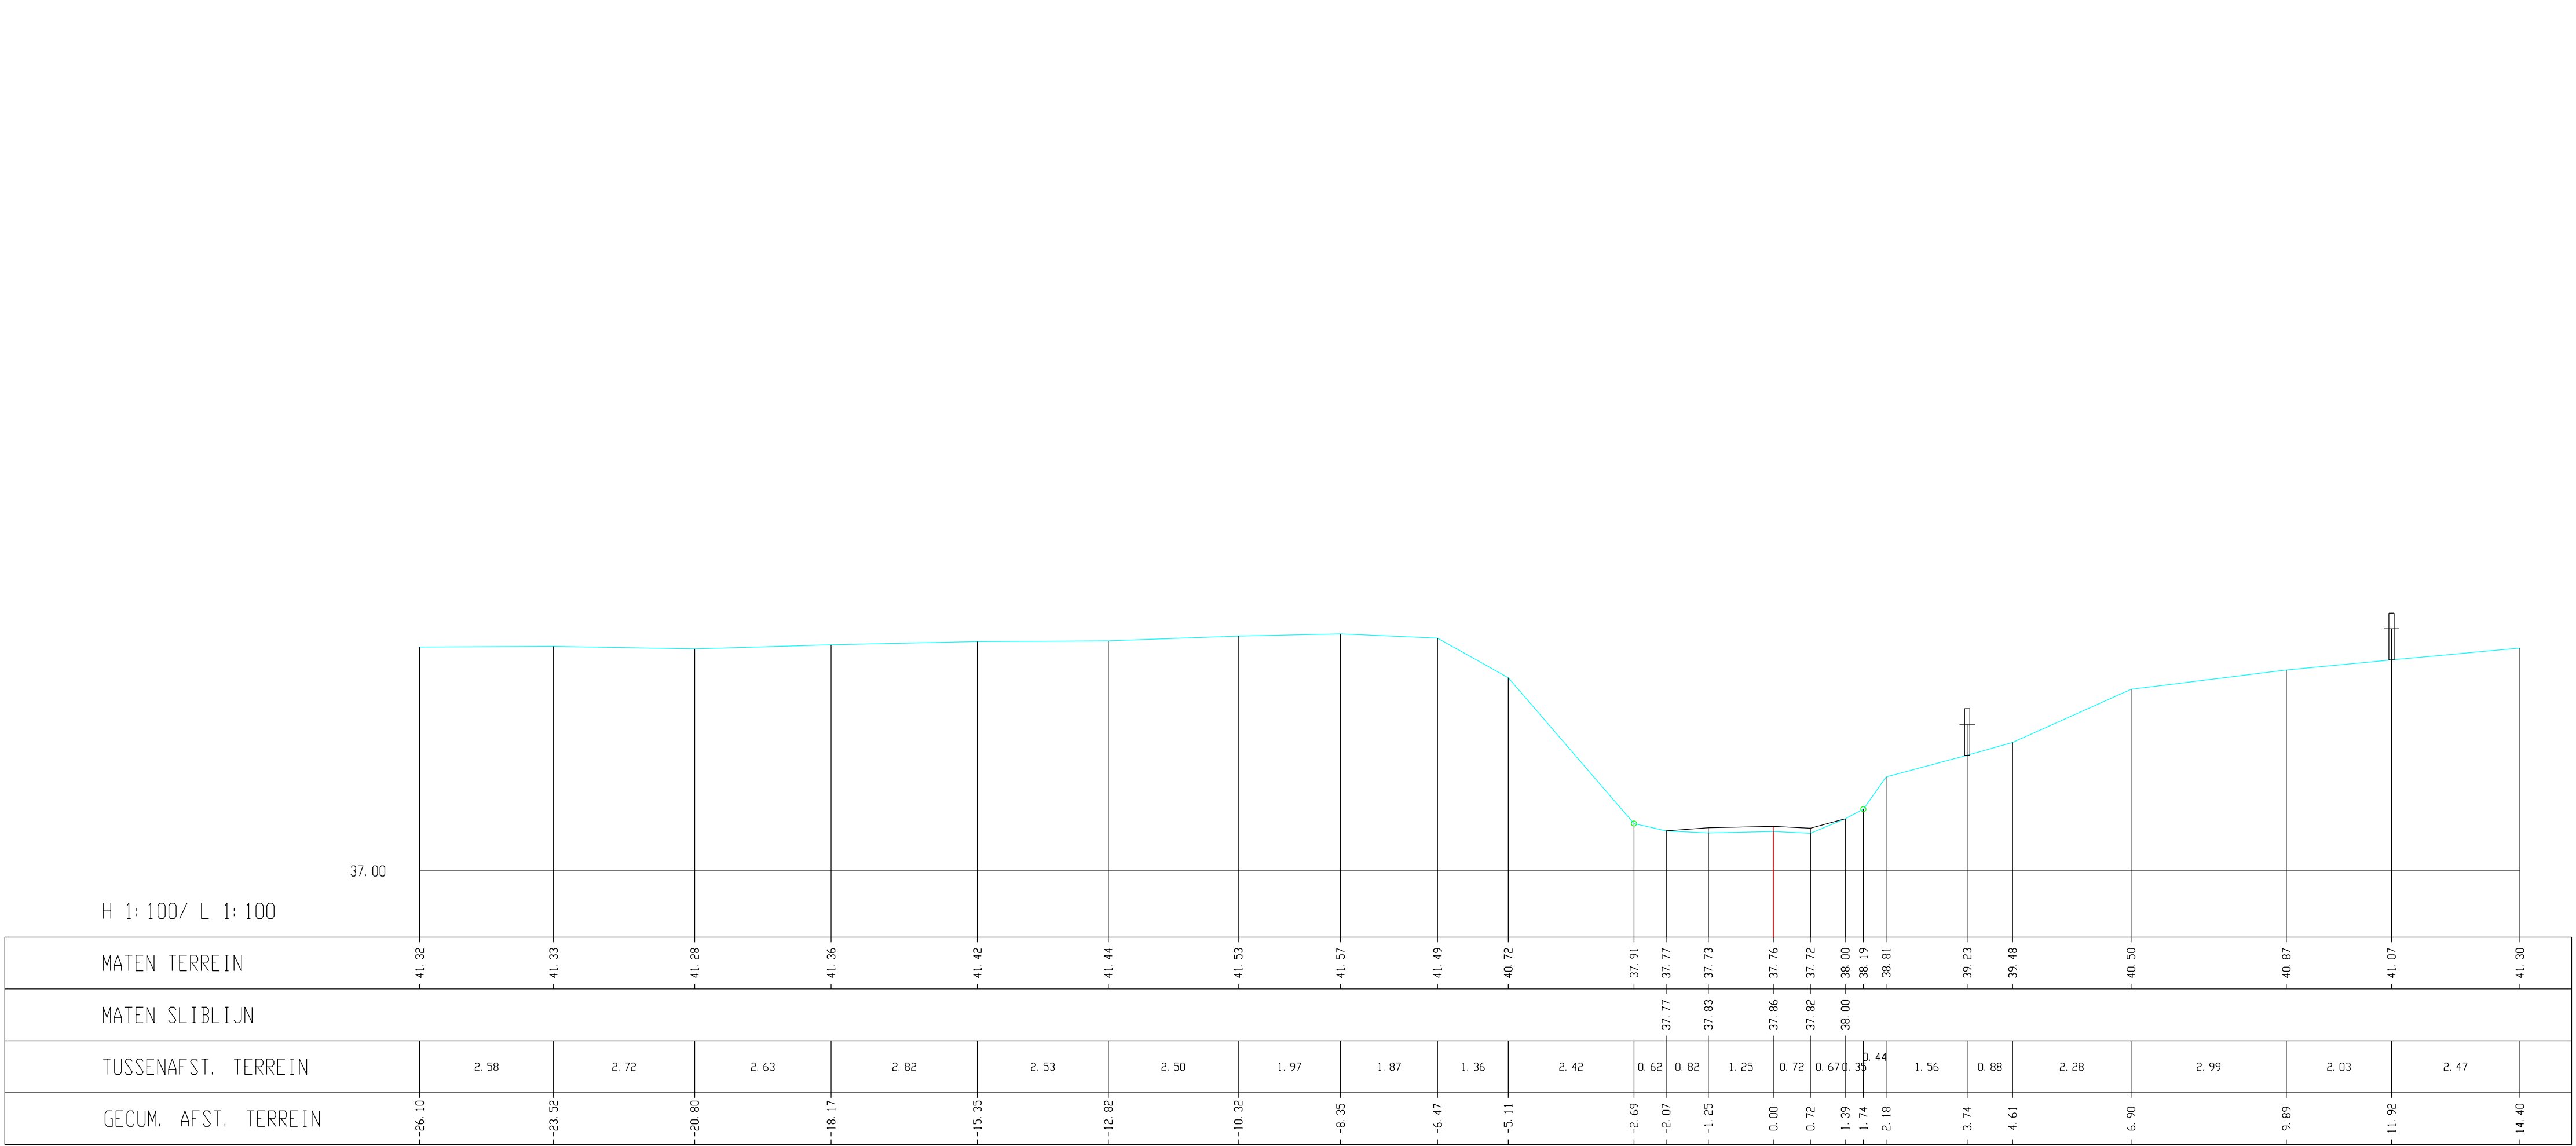

Kleine Gete, Dwarsprofiel 323