


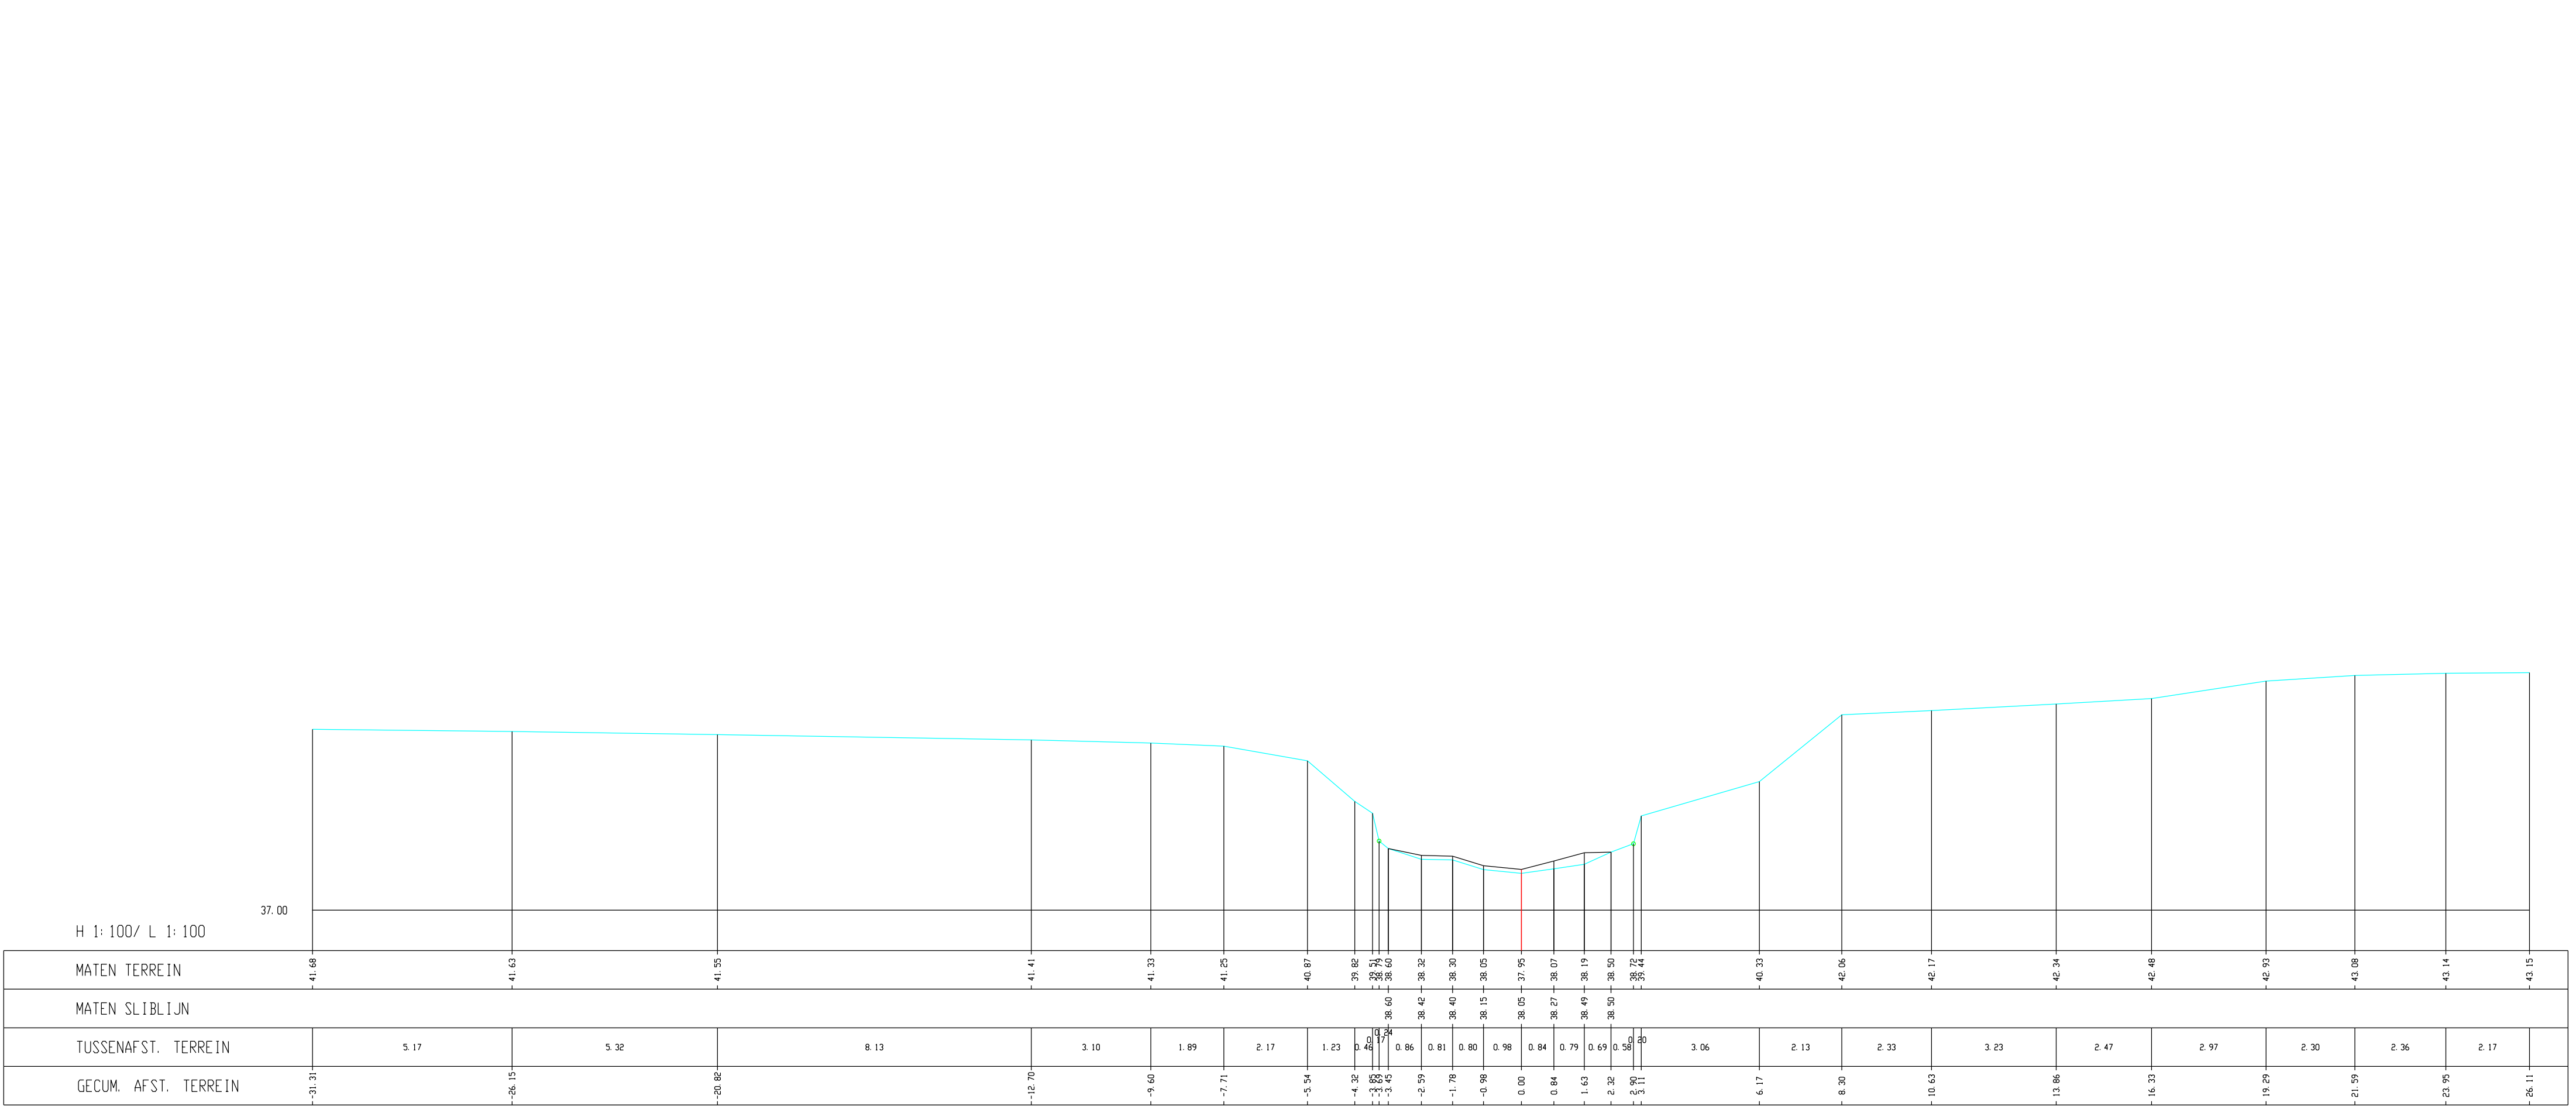

Kleine Gete, Dwarsprofiel 330