


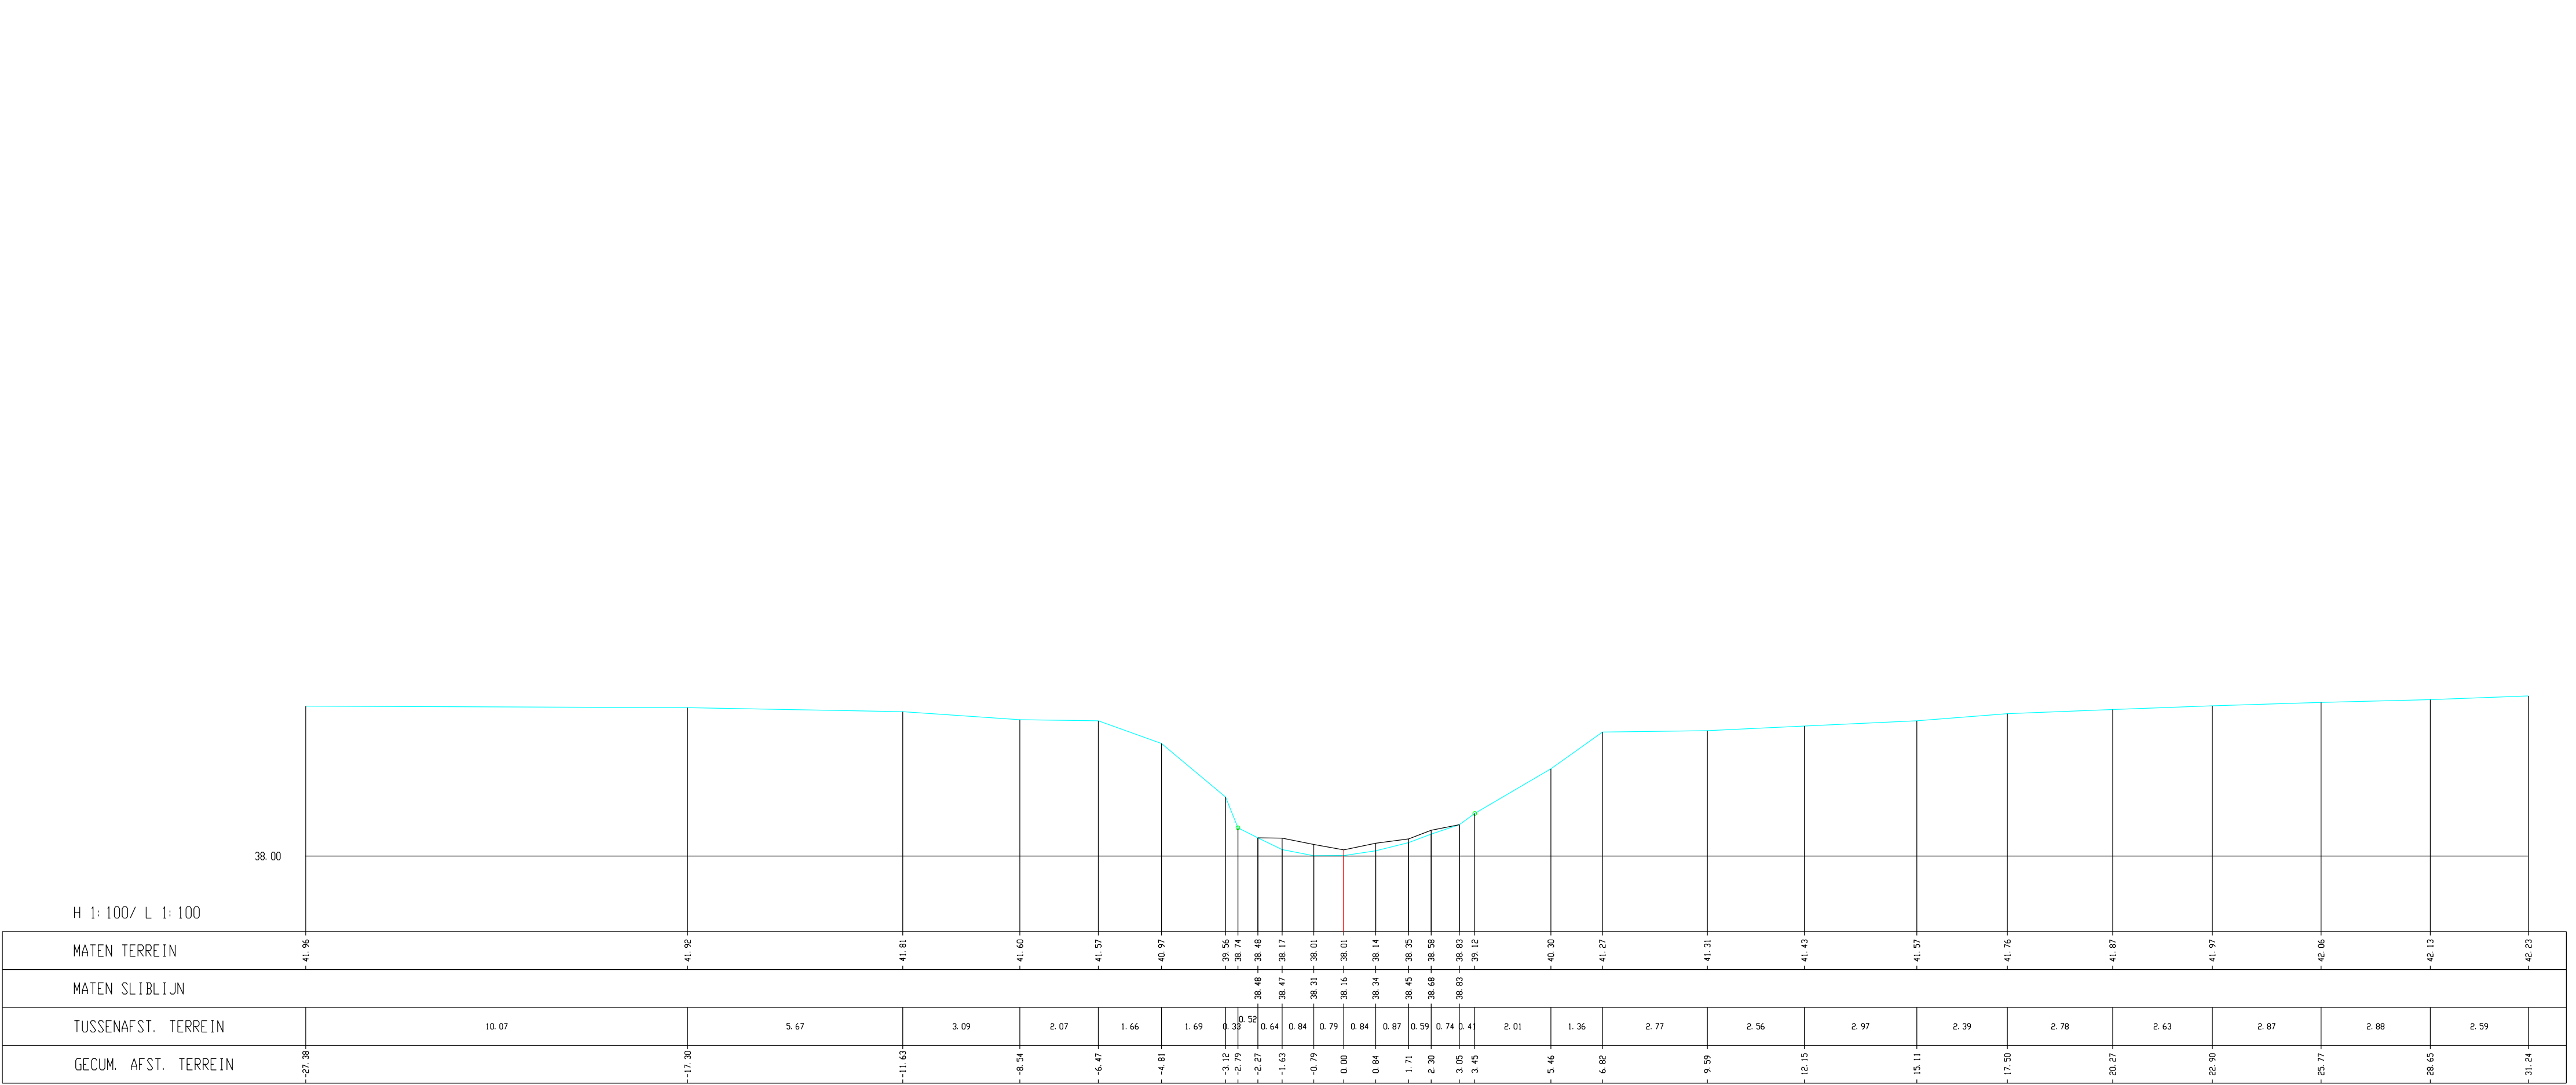

Kleine Gete, Dwarsprofiel 334