


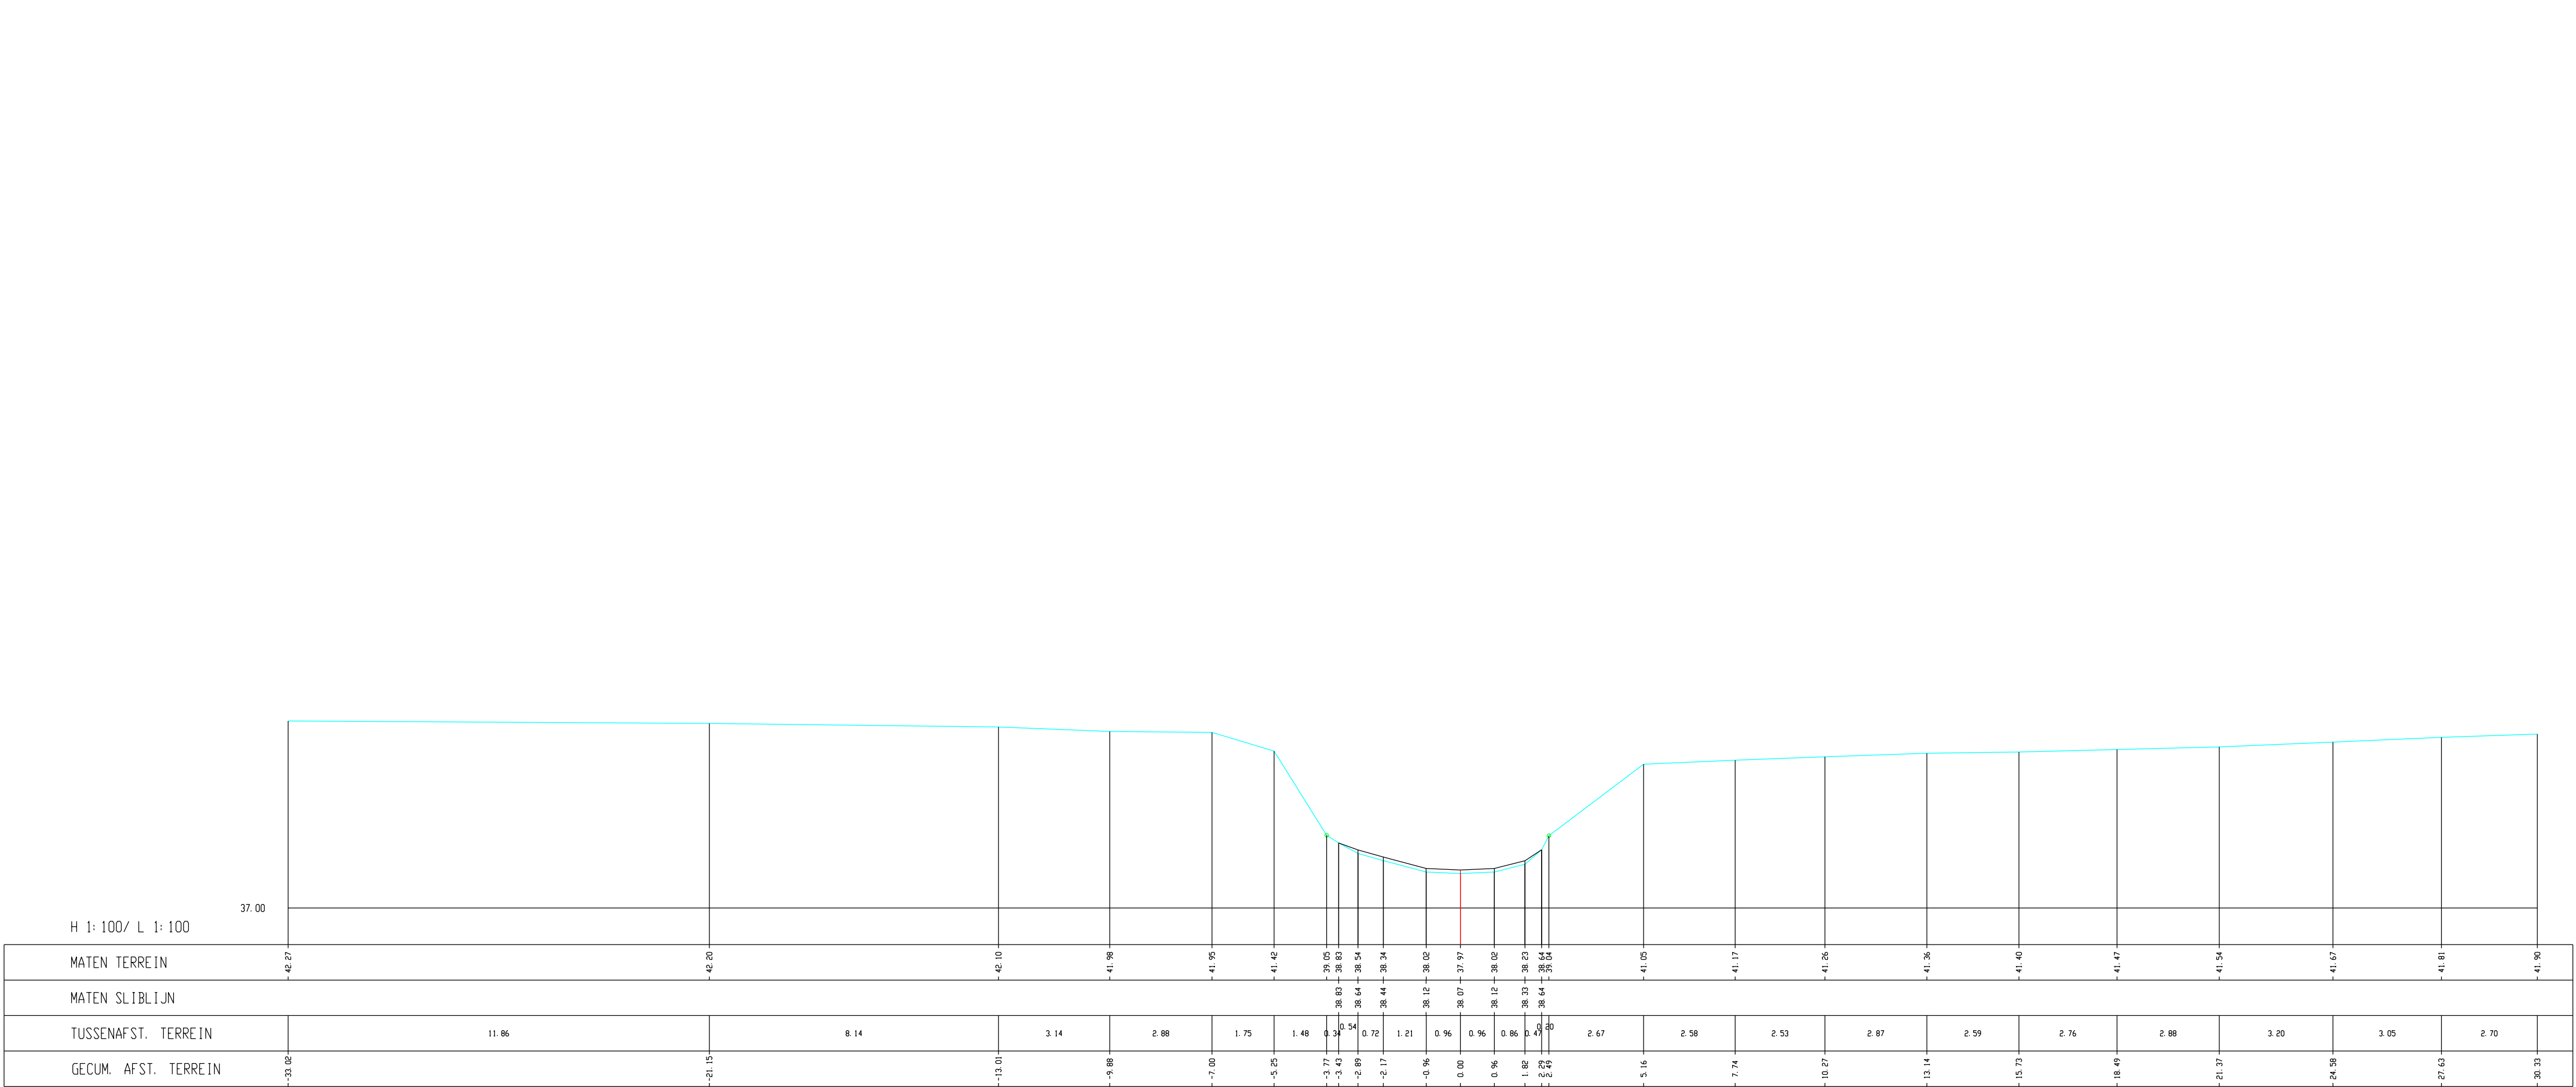

Kleine Gete, Dwarsprofiel 336