


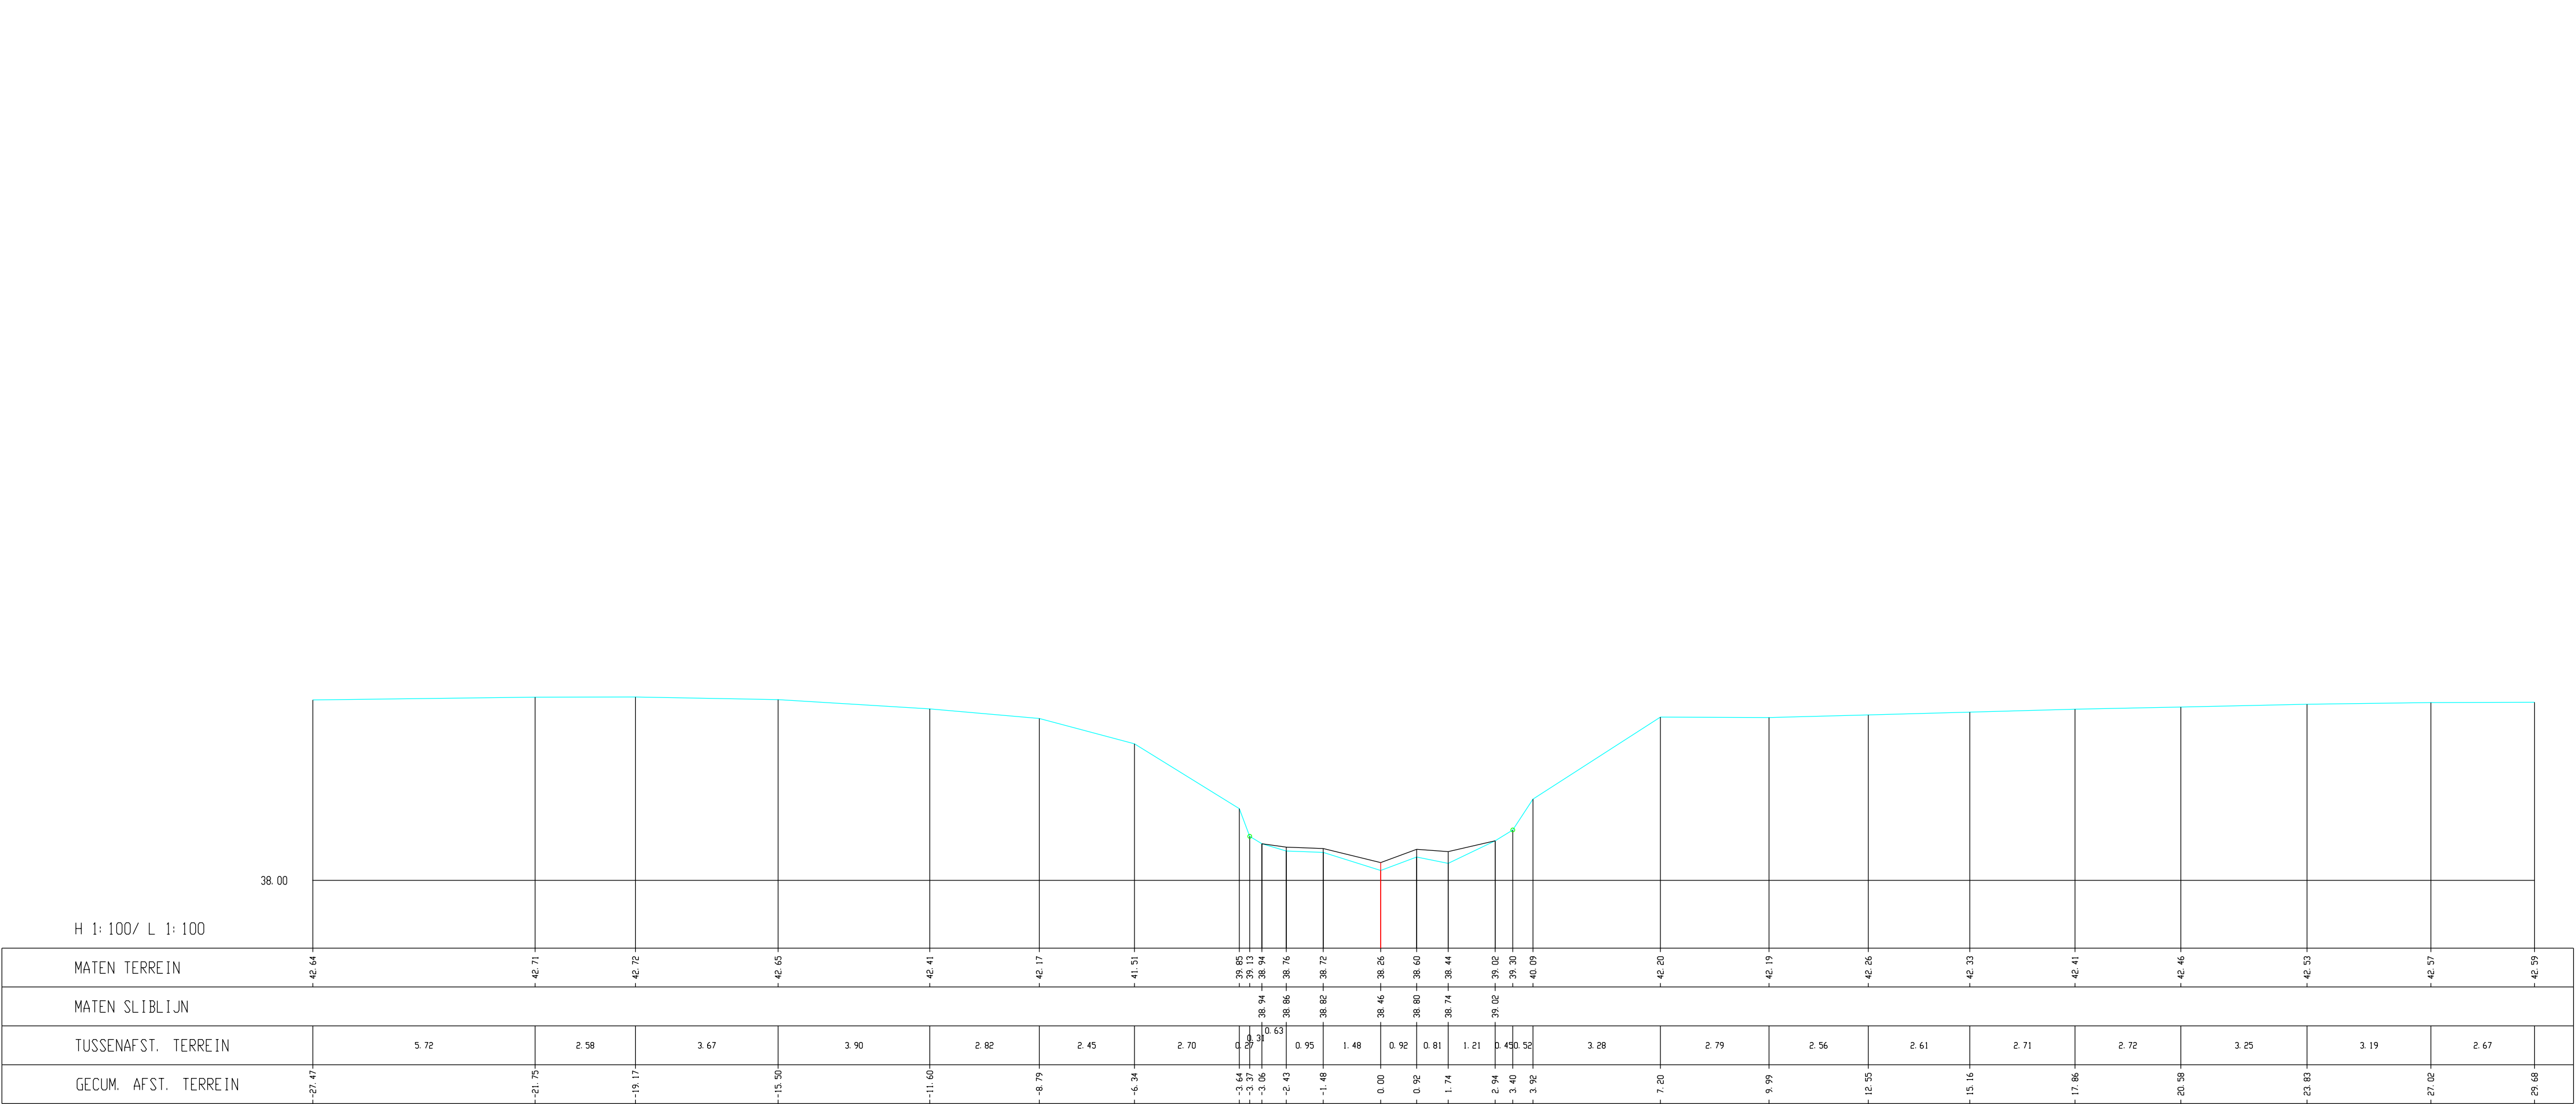

Kleine Gete, Dwarsprofiel 338