


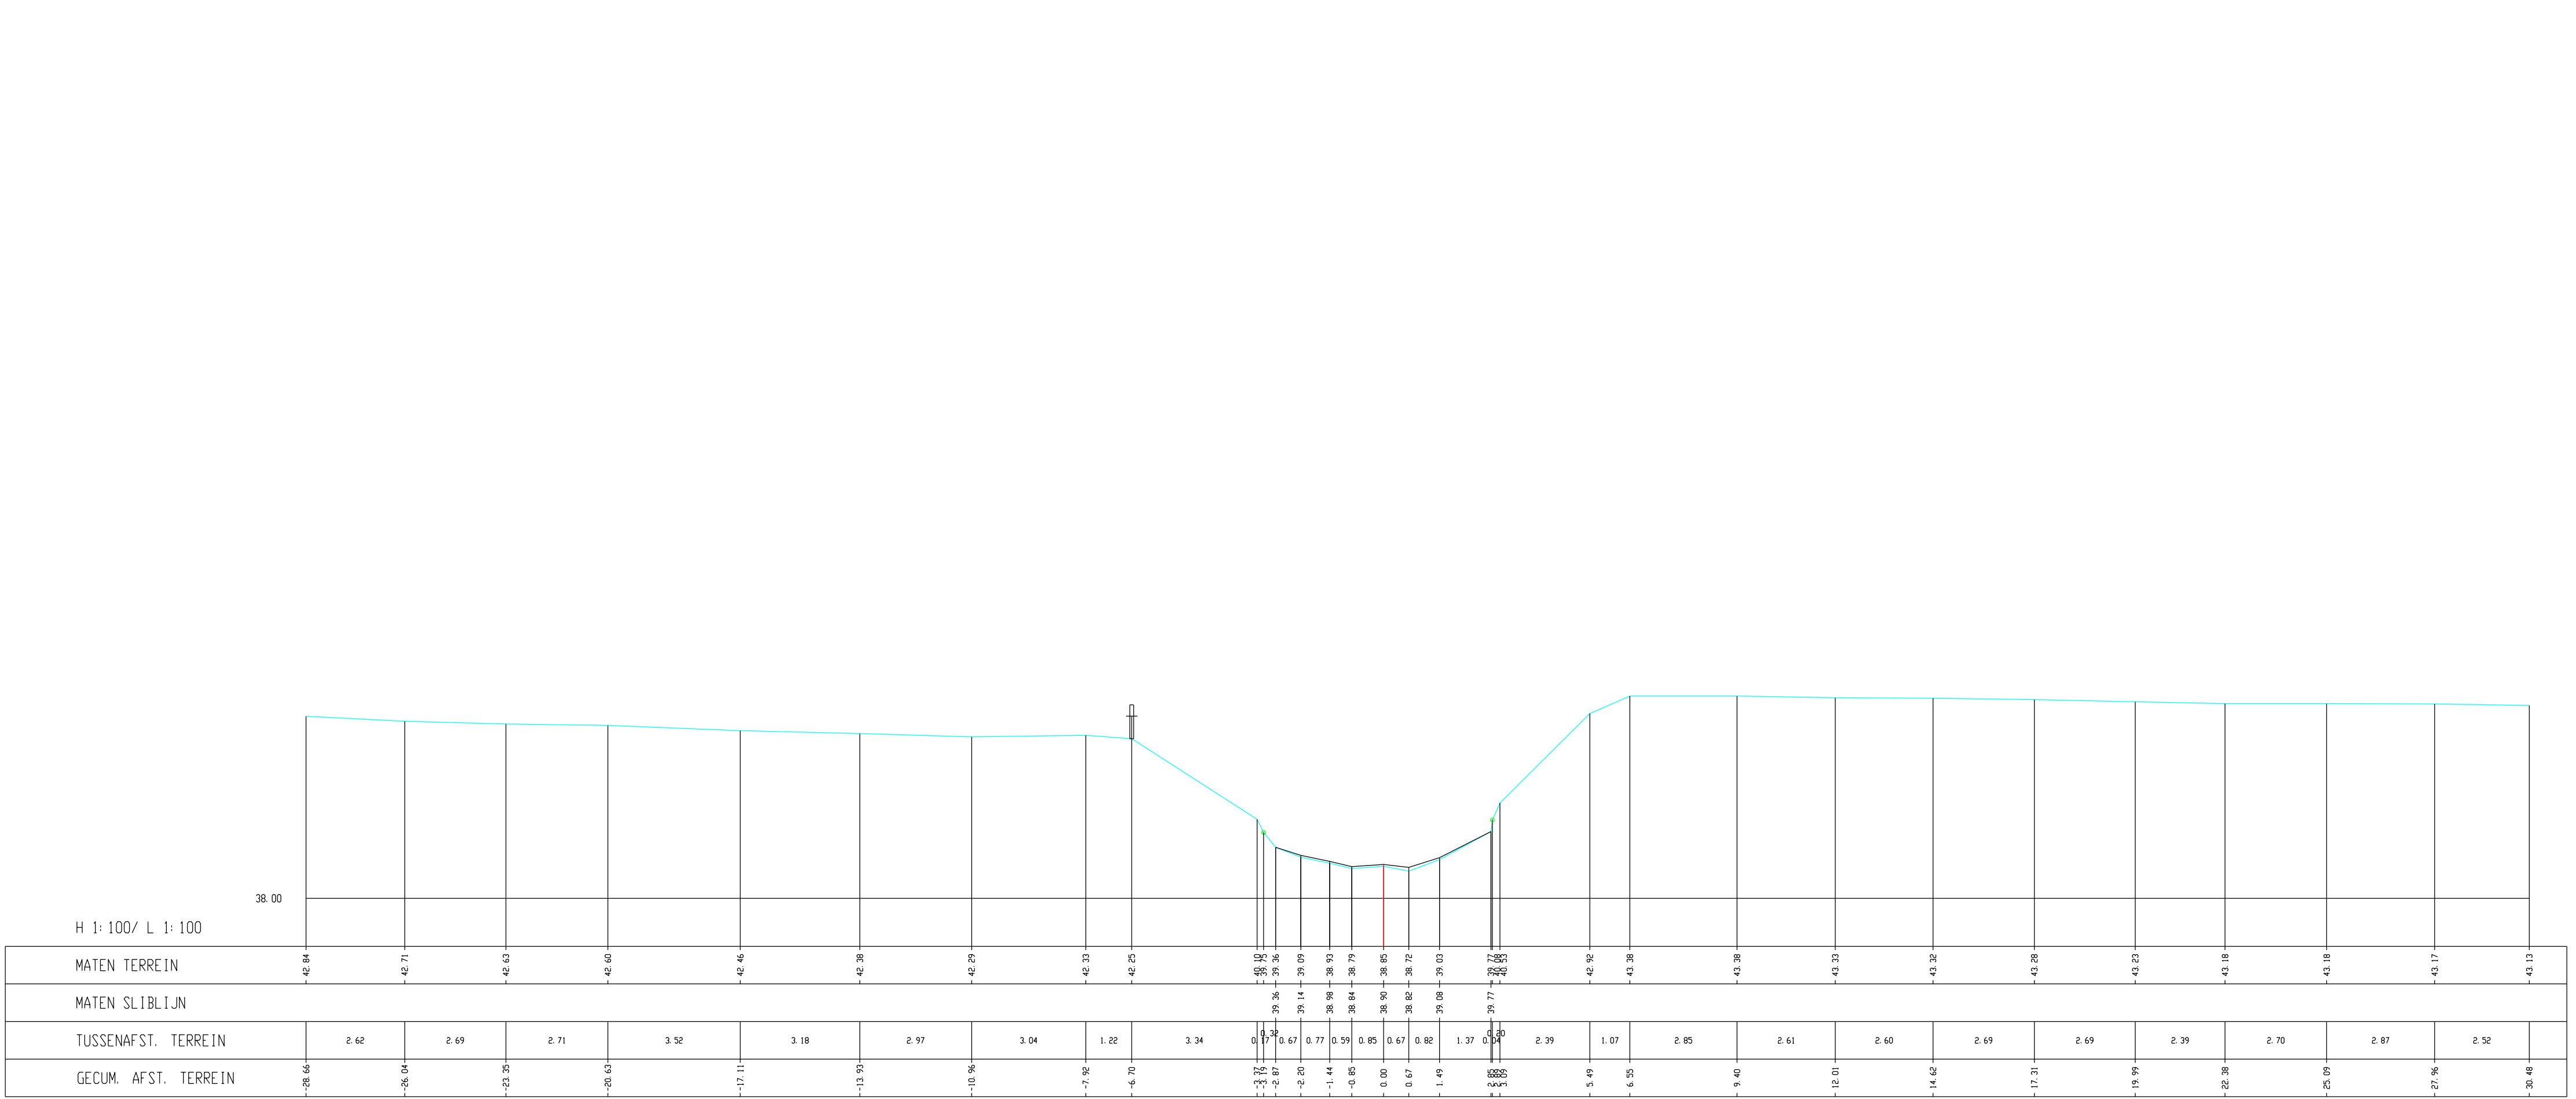

Kleine Gete, Dwarsprofiel 345