


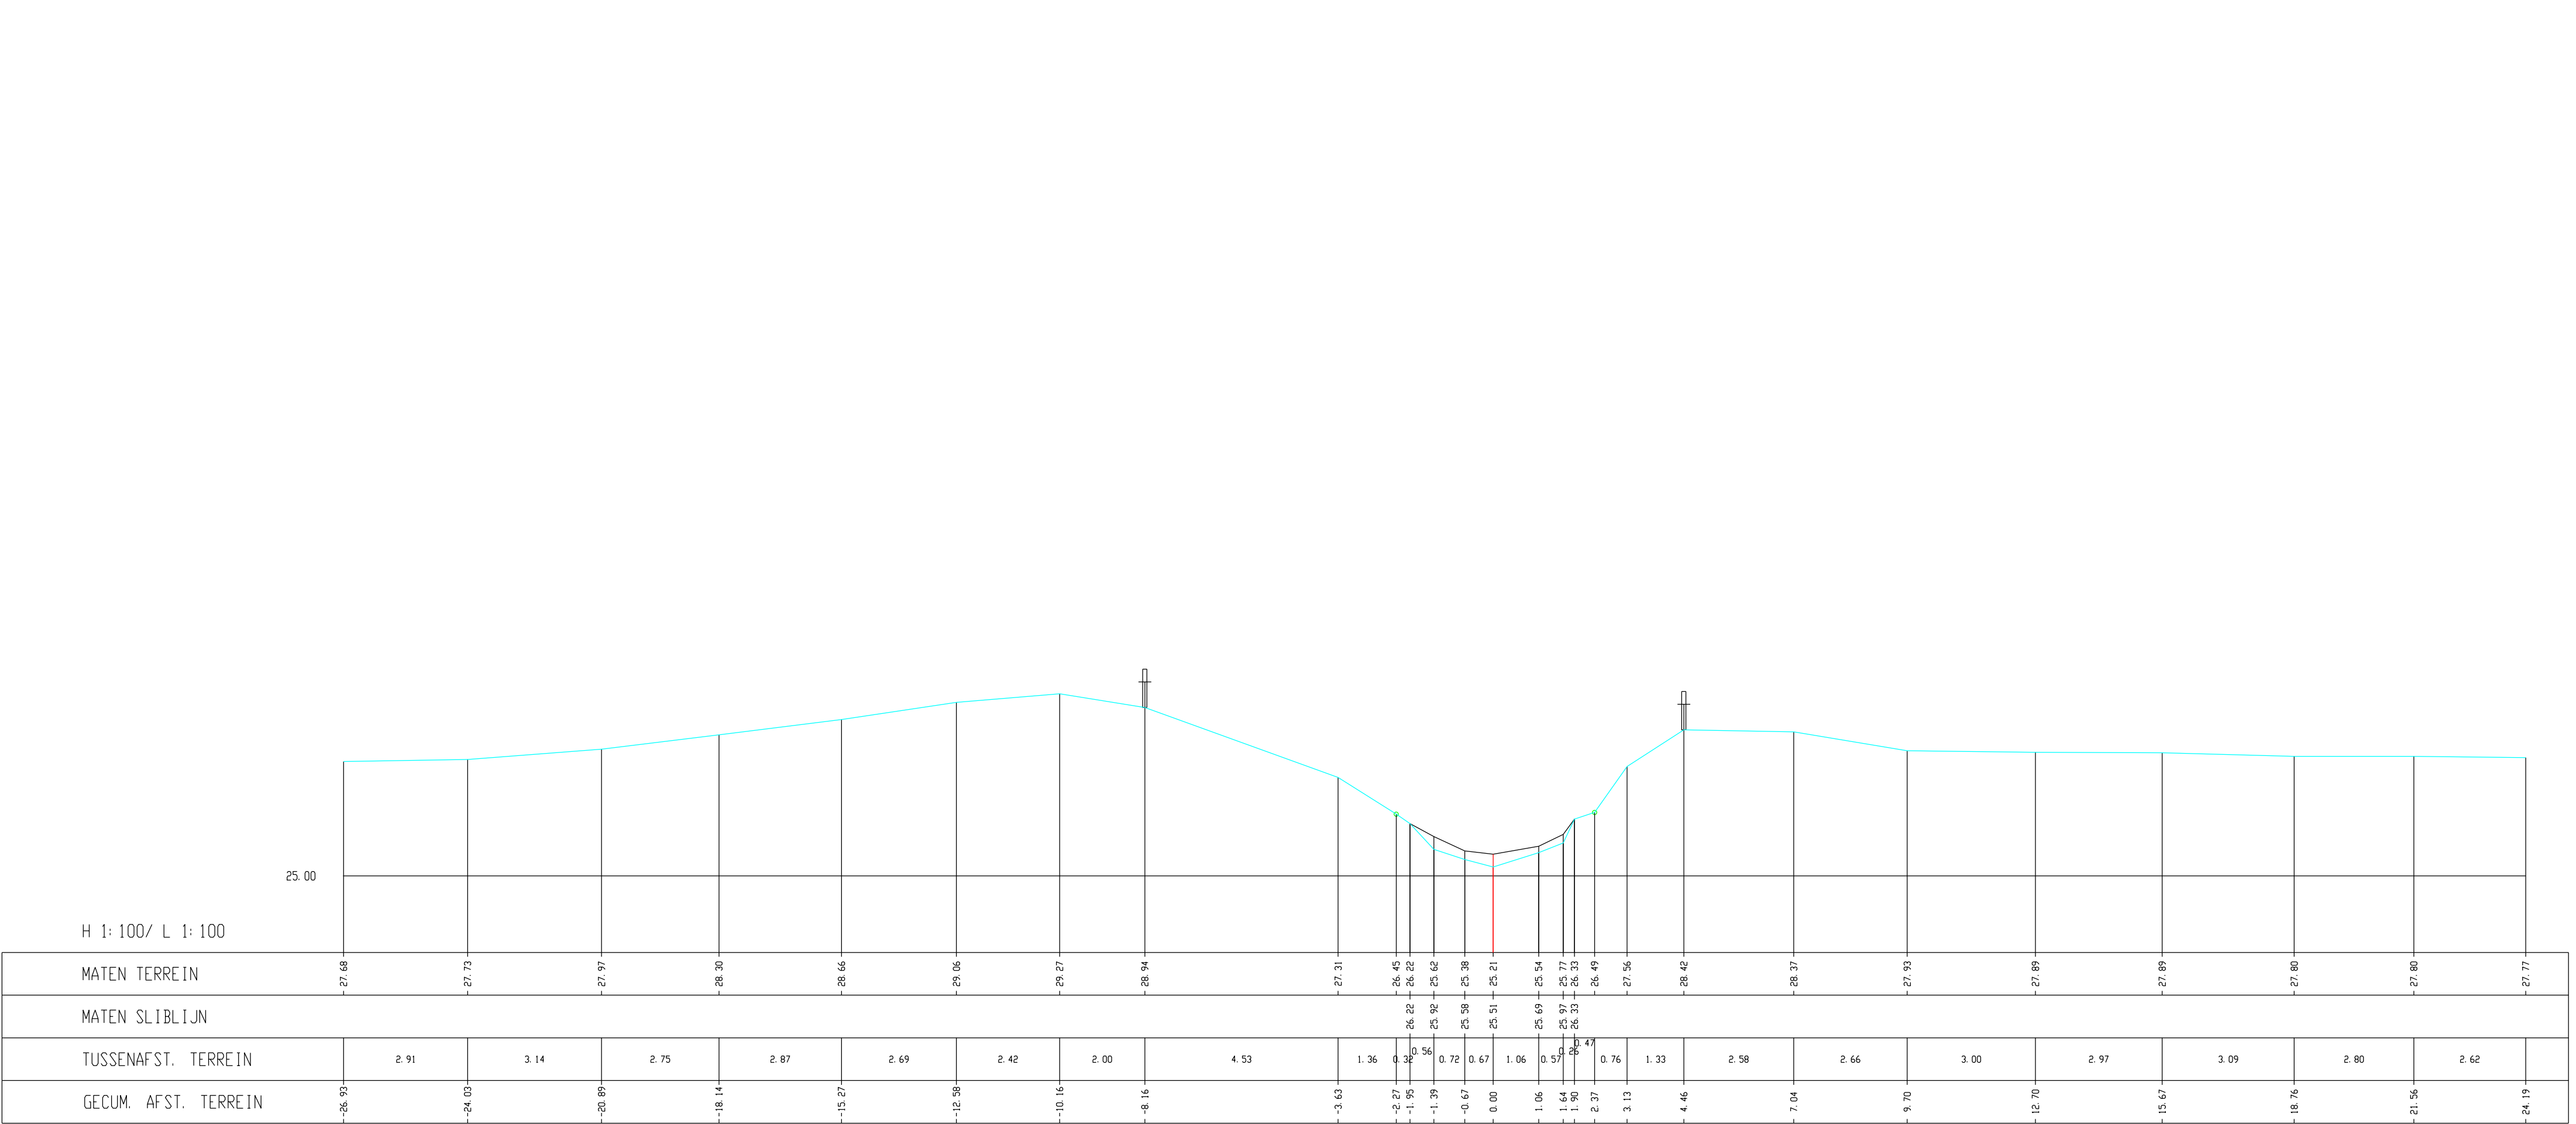

Kleine Gete, Dwarsprofiel 035