


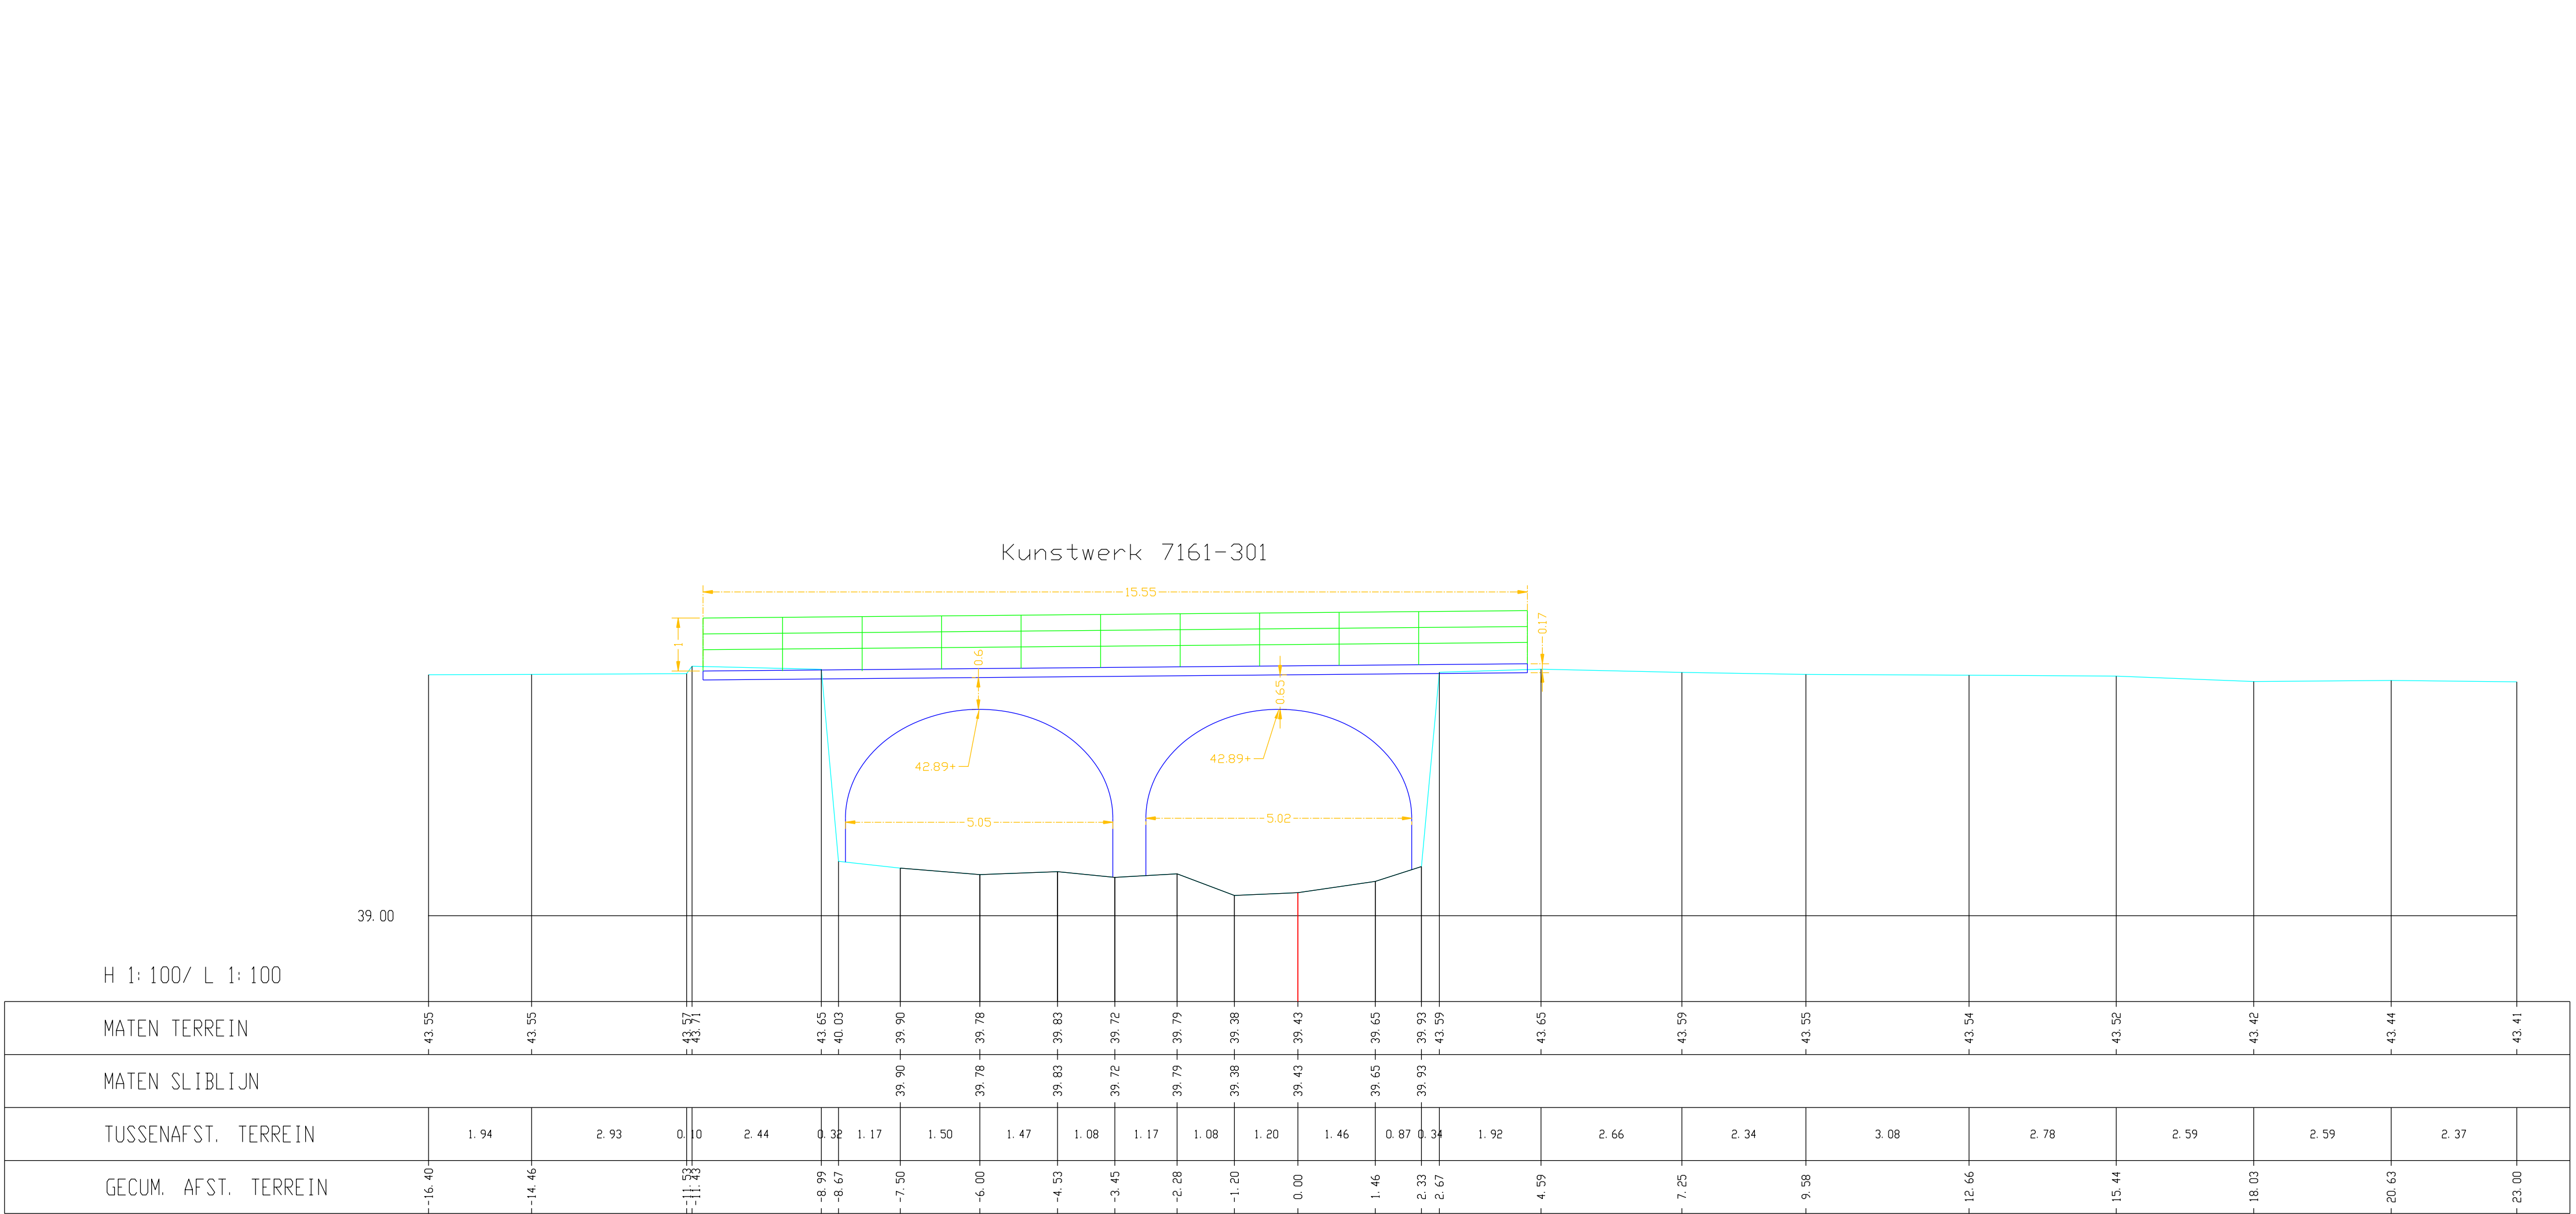

Kleine Gete, Dwarsprofiel 350