


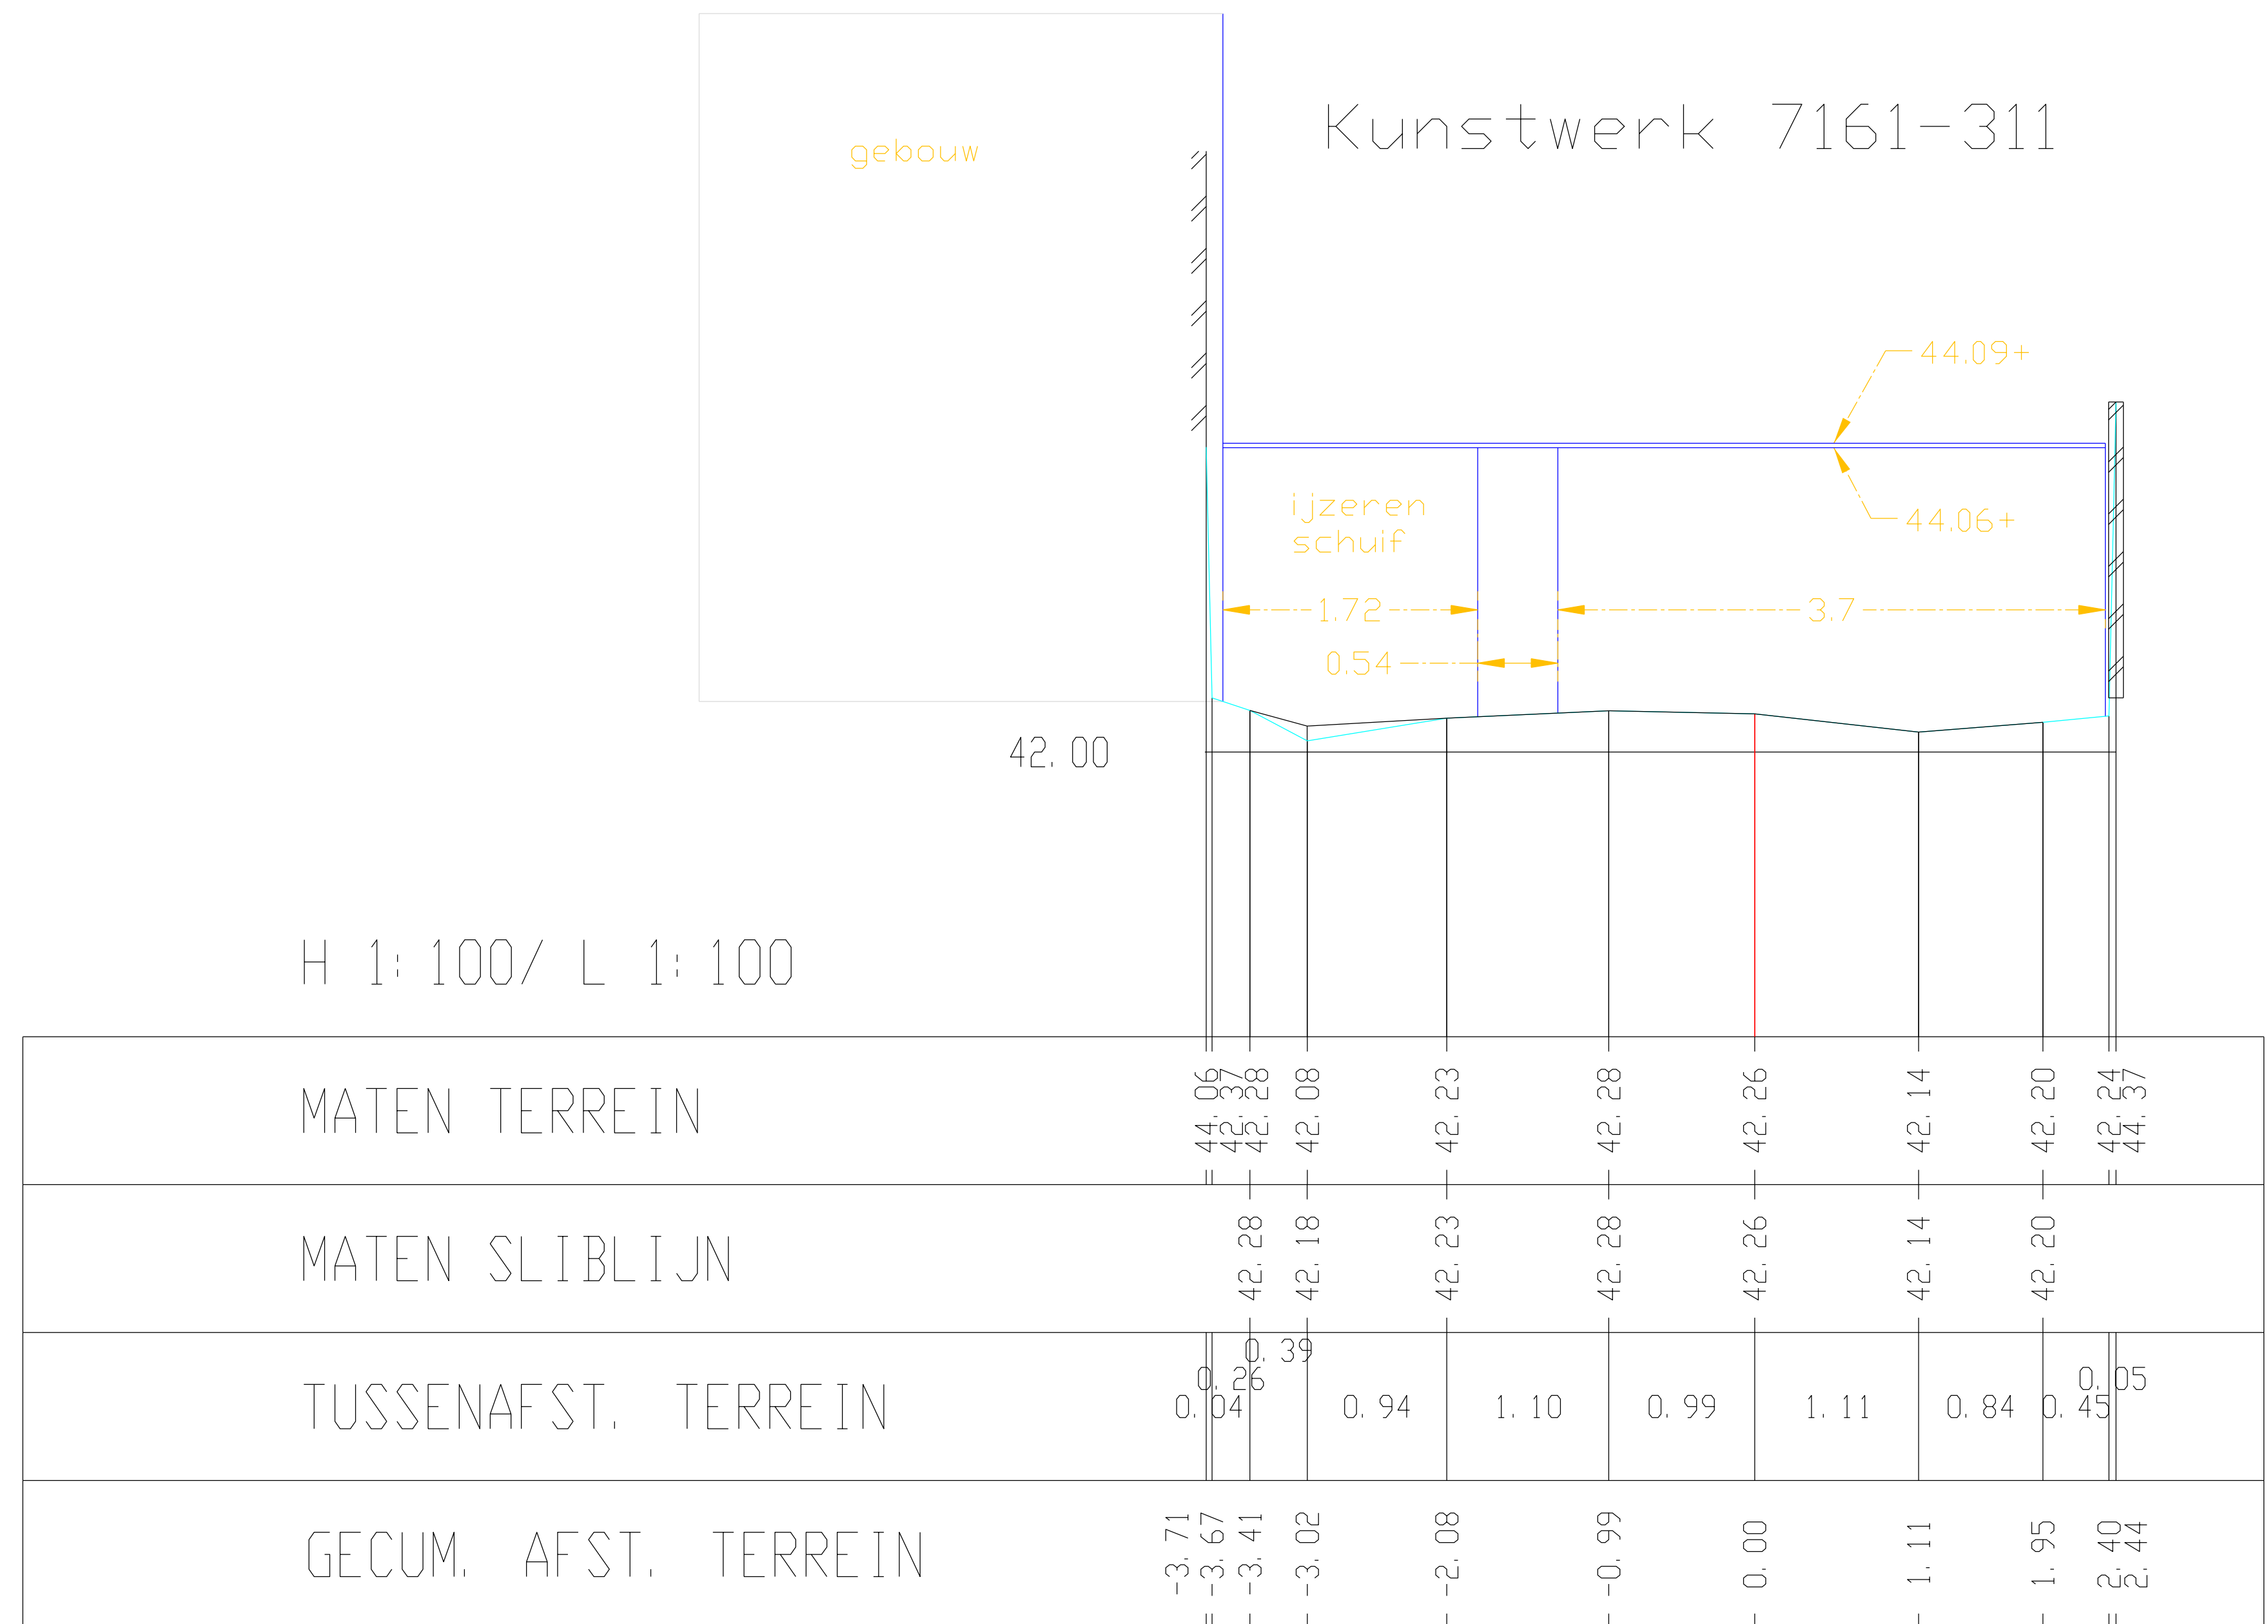

Kleine Gete, Dwarsprofiel 351