


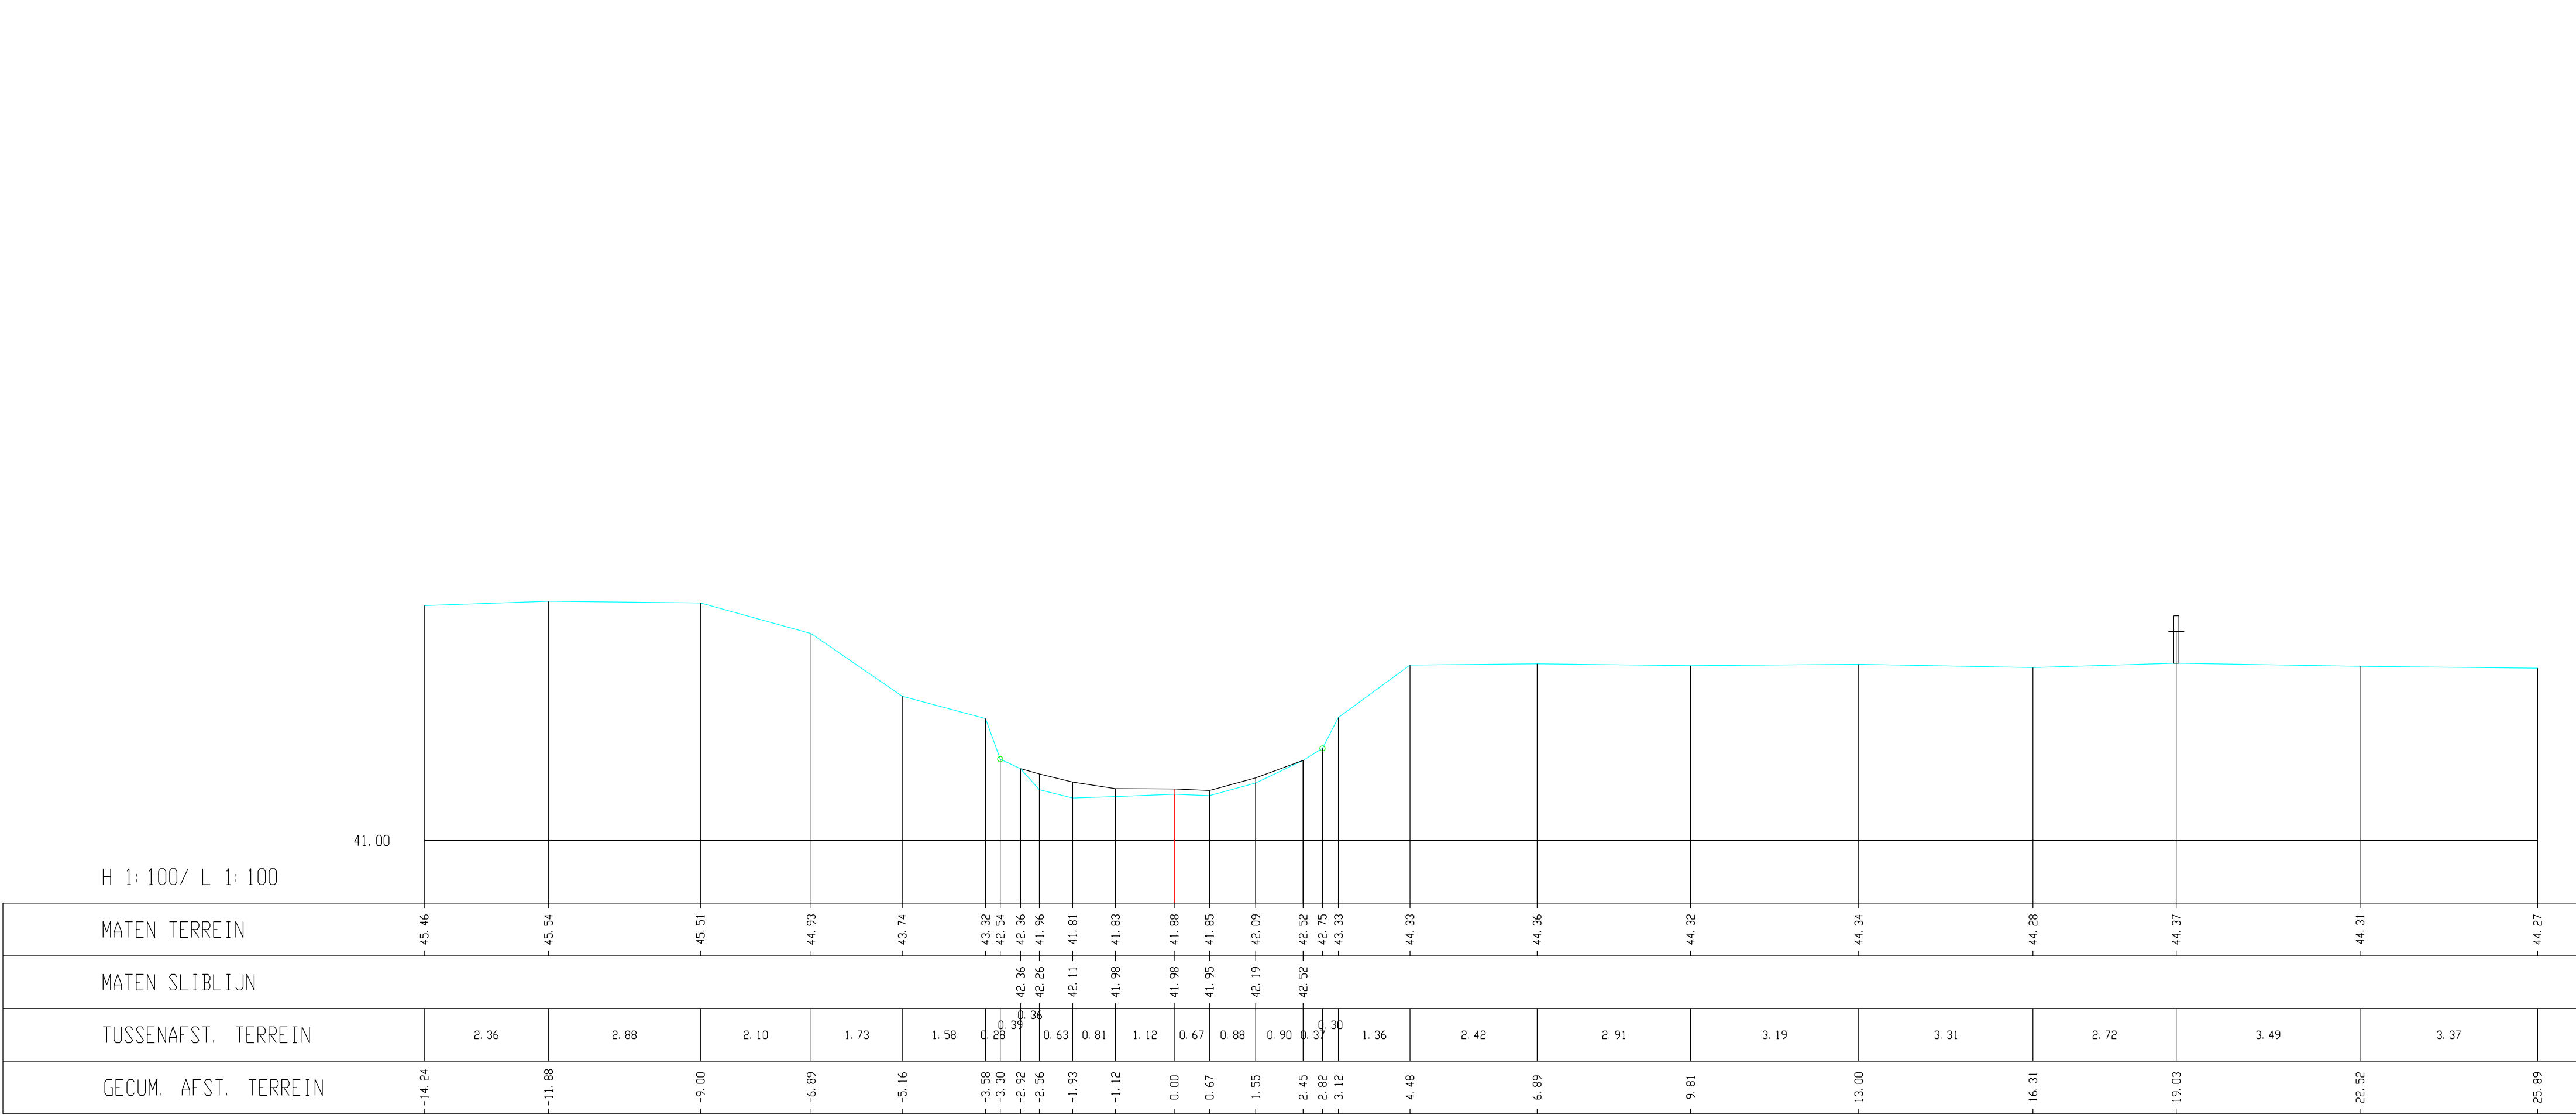

Kleine Gete, Dwarsprofiel 358