


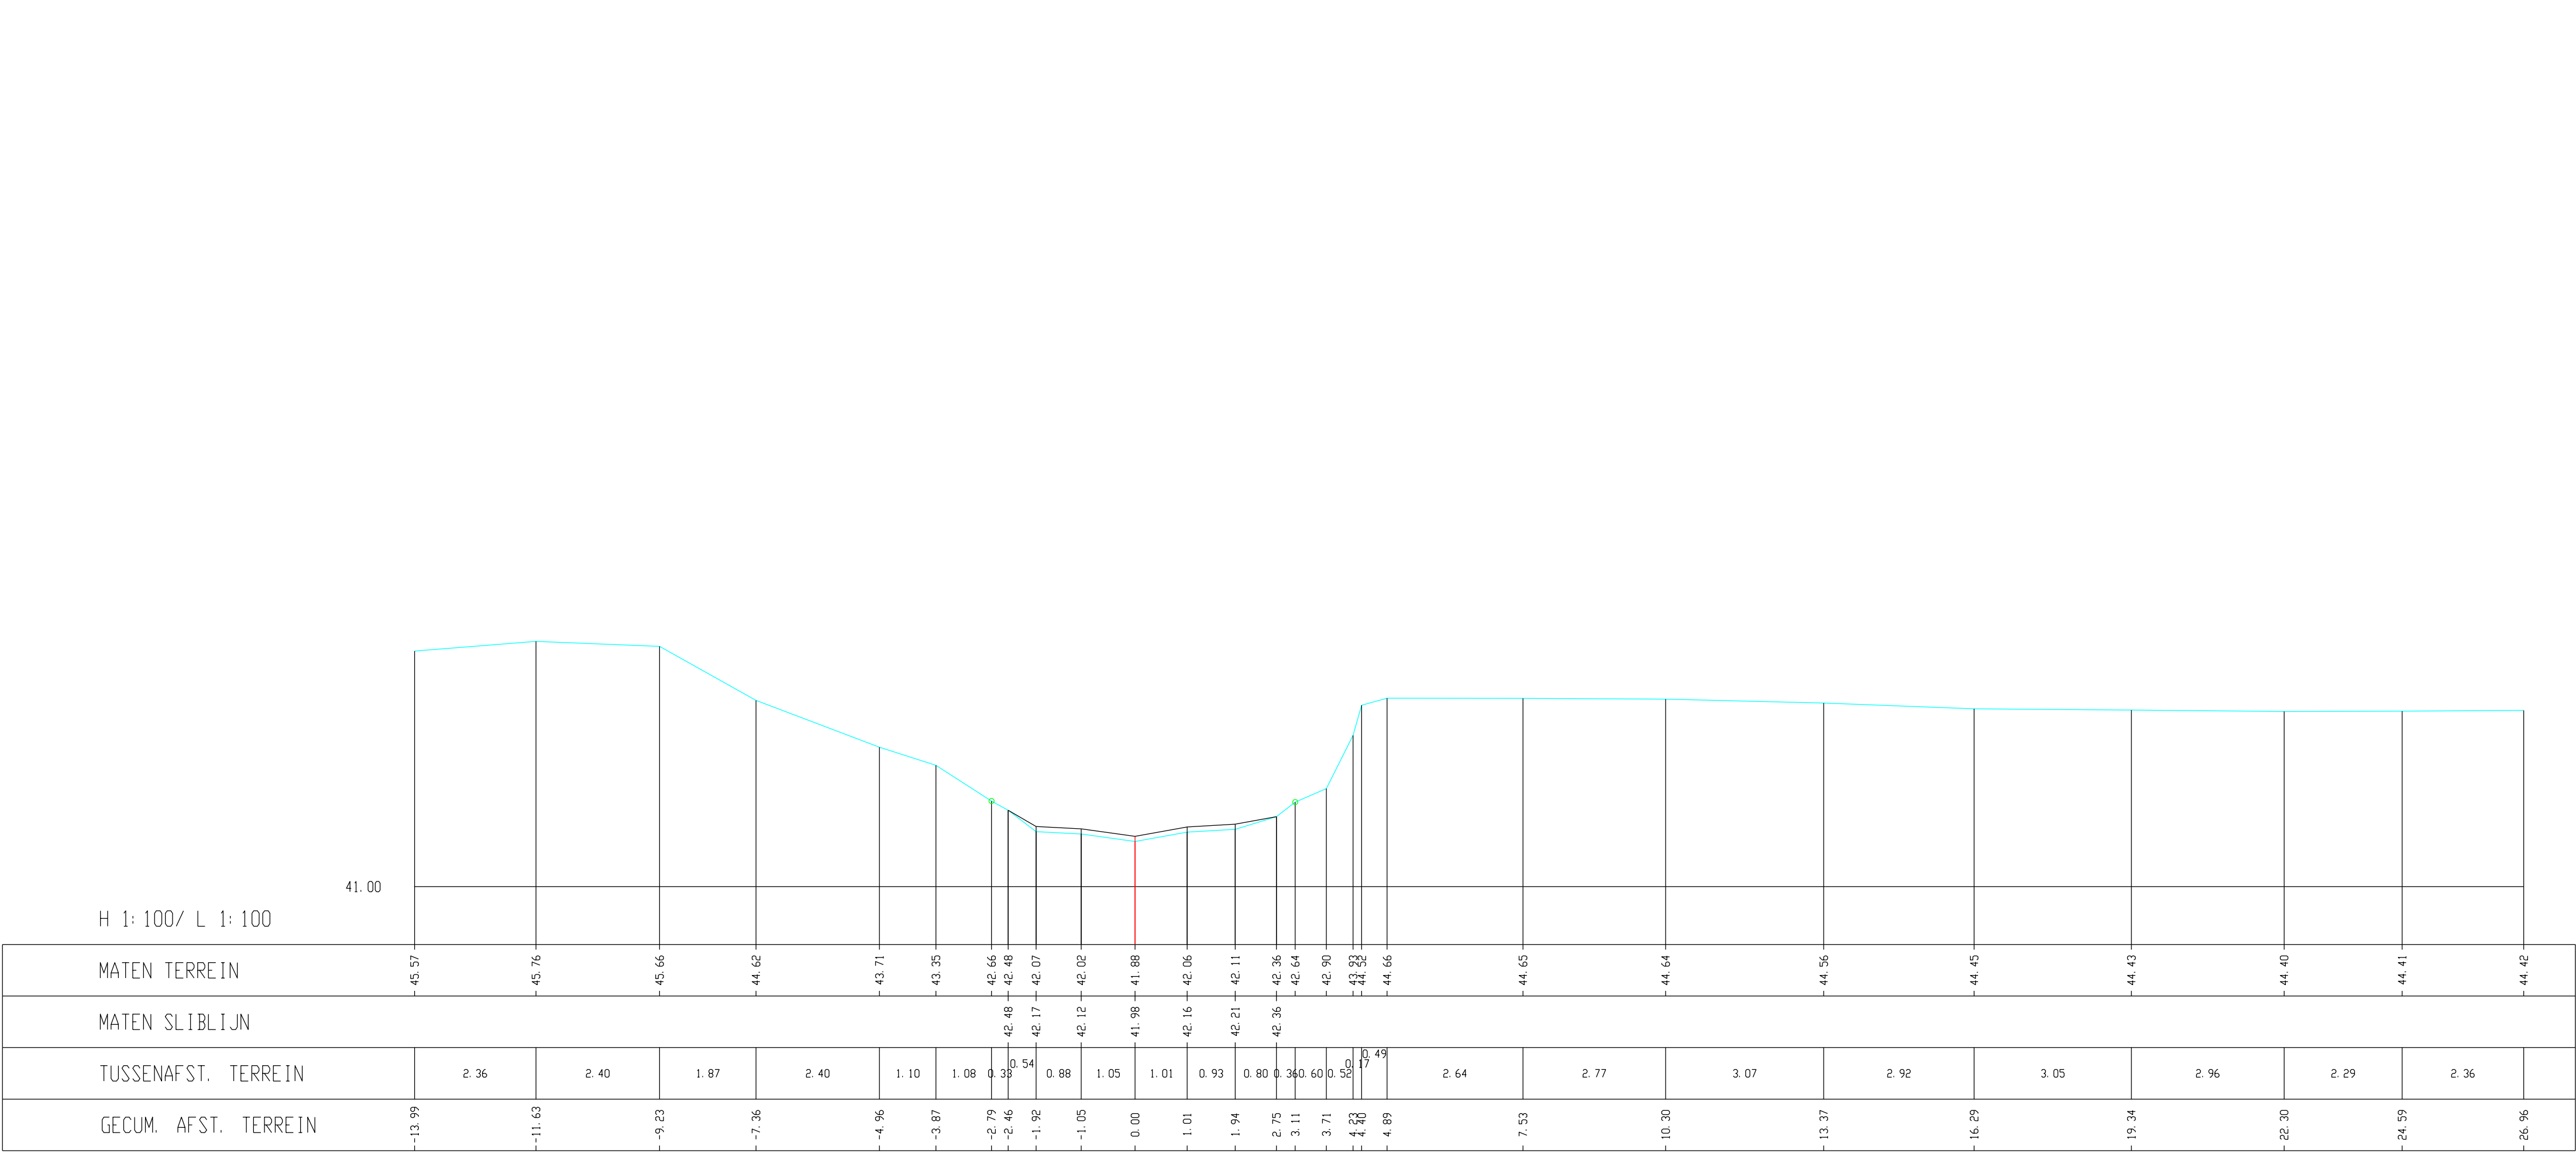

Kleine Gete, Dwarsprofiel 359