


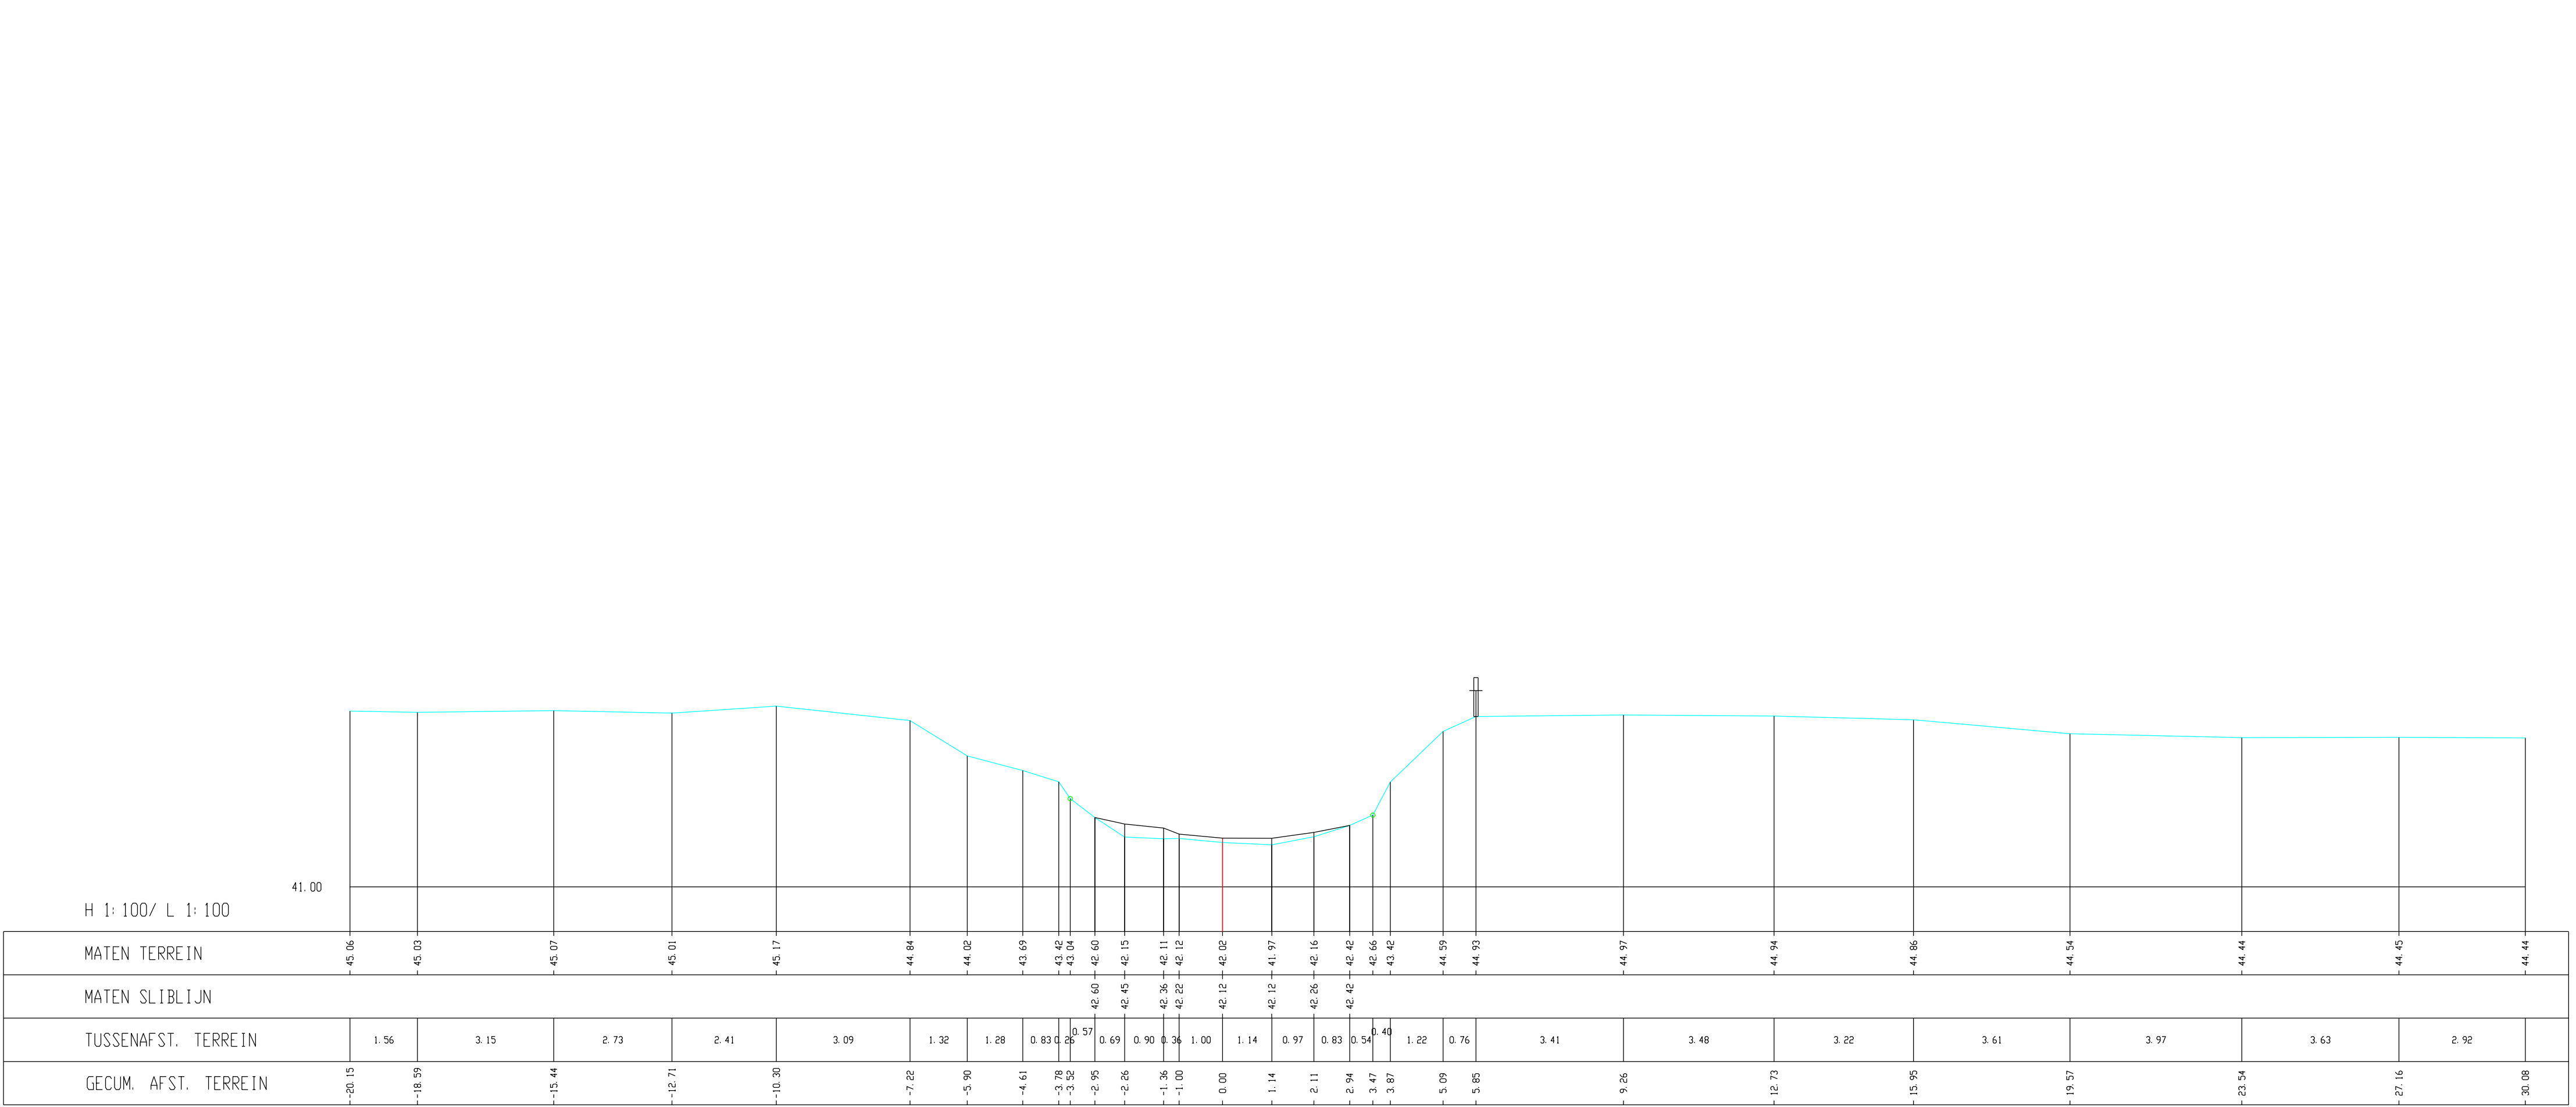

Kleine Gete, Dwarsprofiel 361