


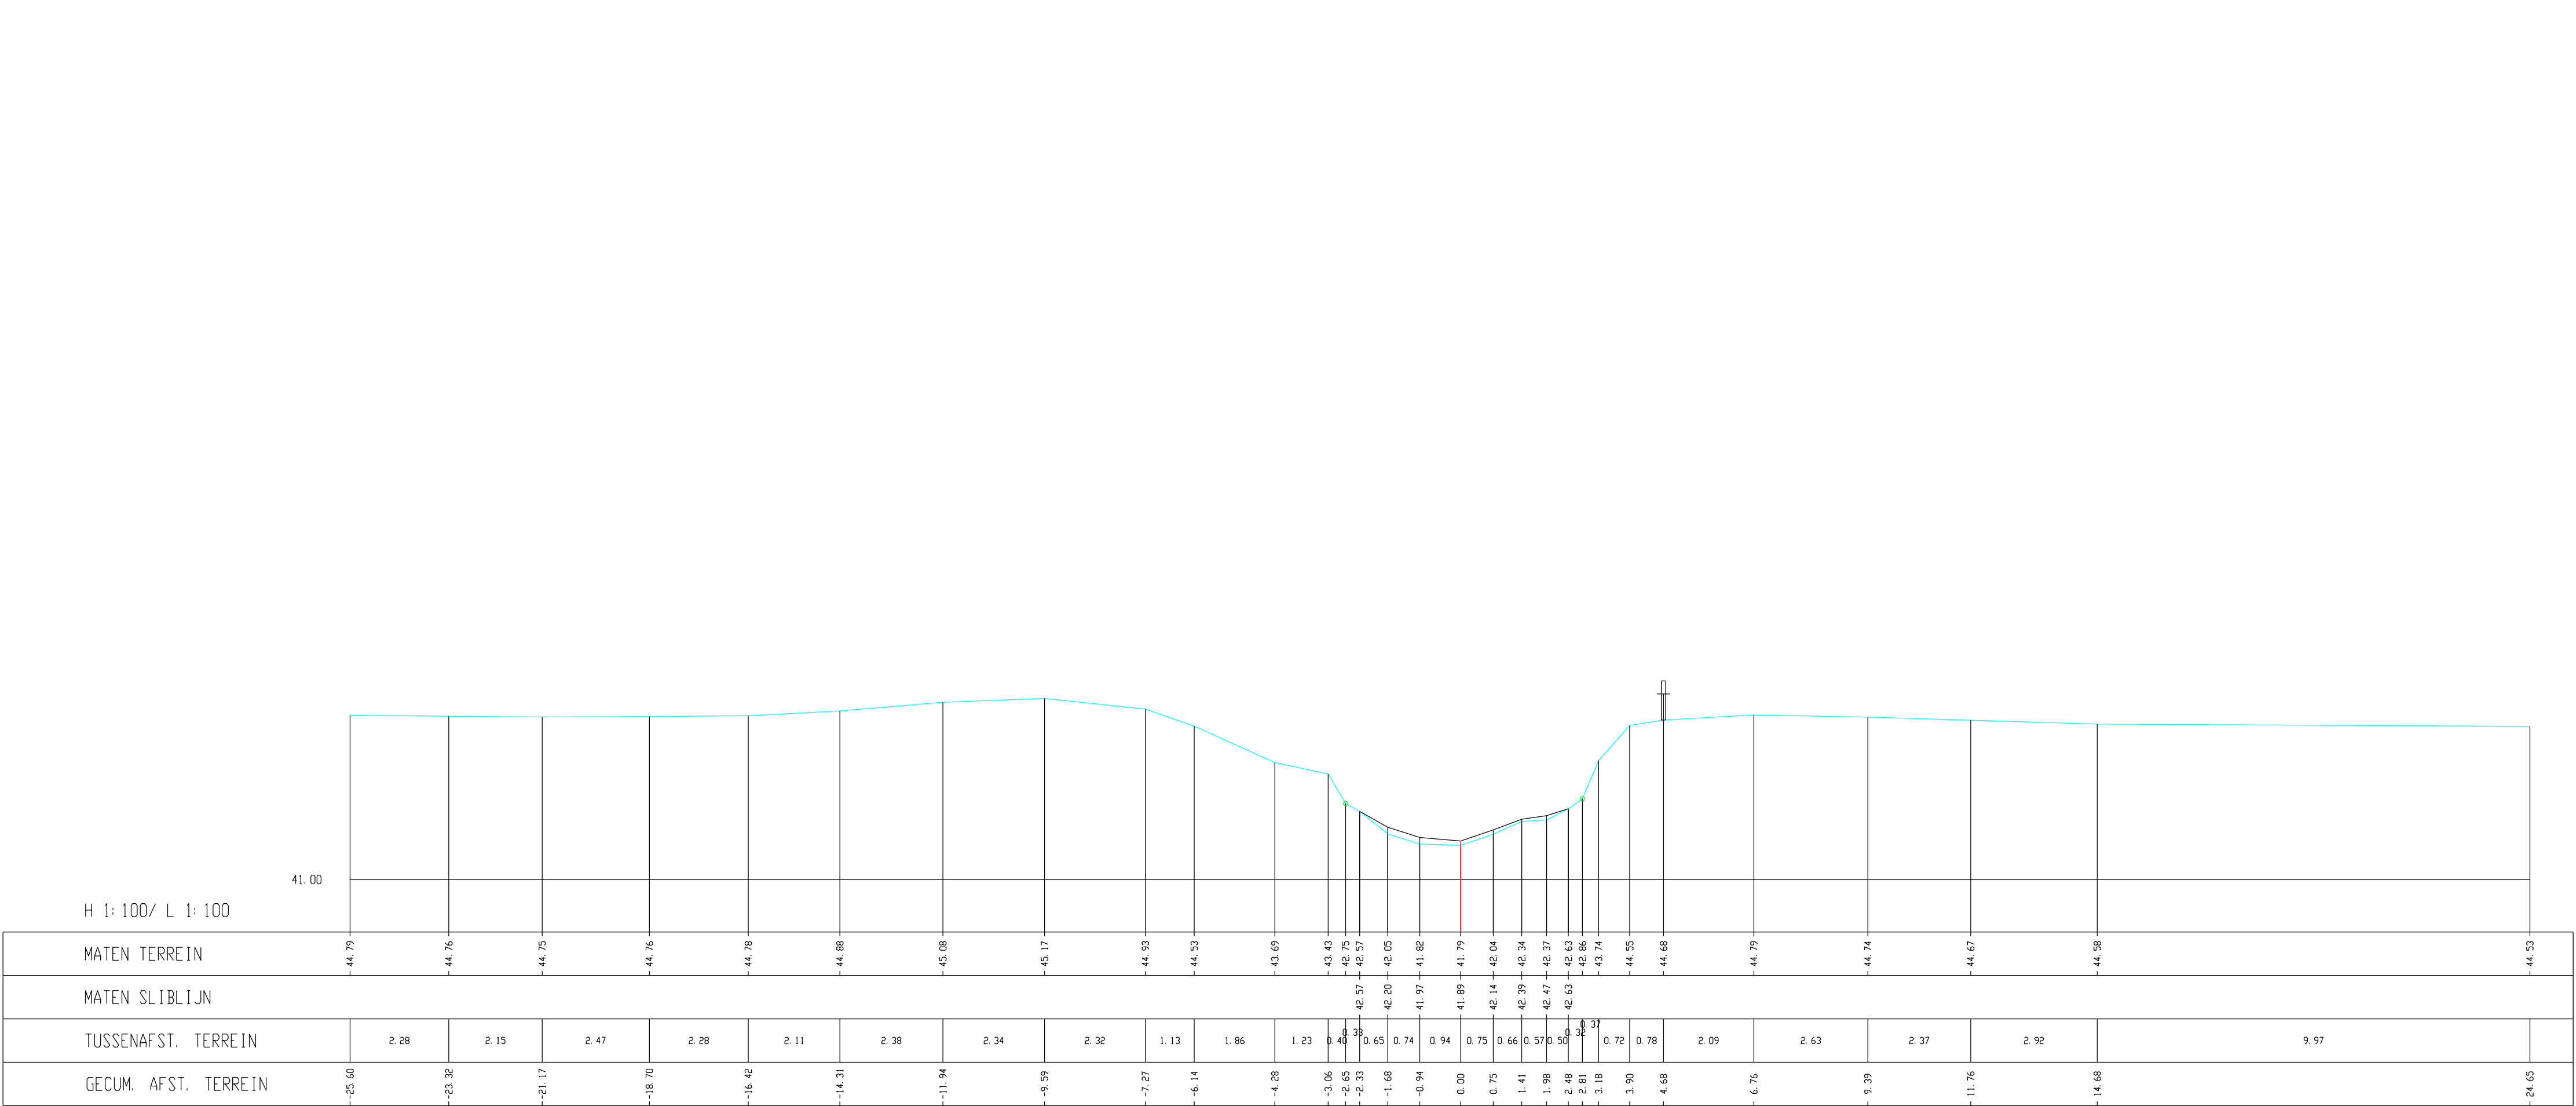

Kleine Gete, Dwarsprofiel 364