


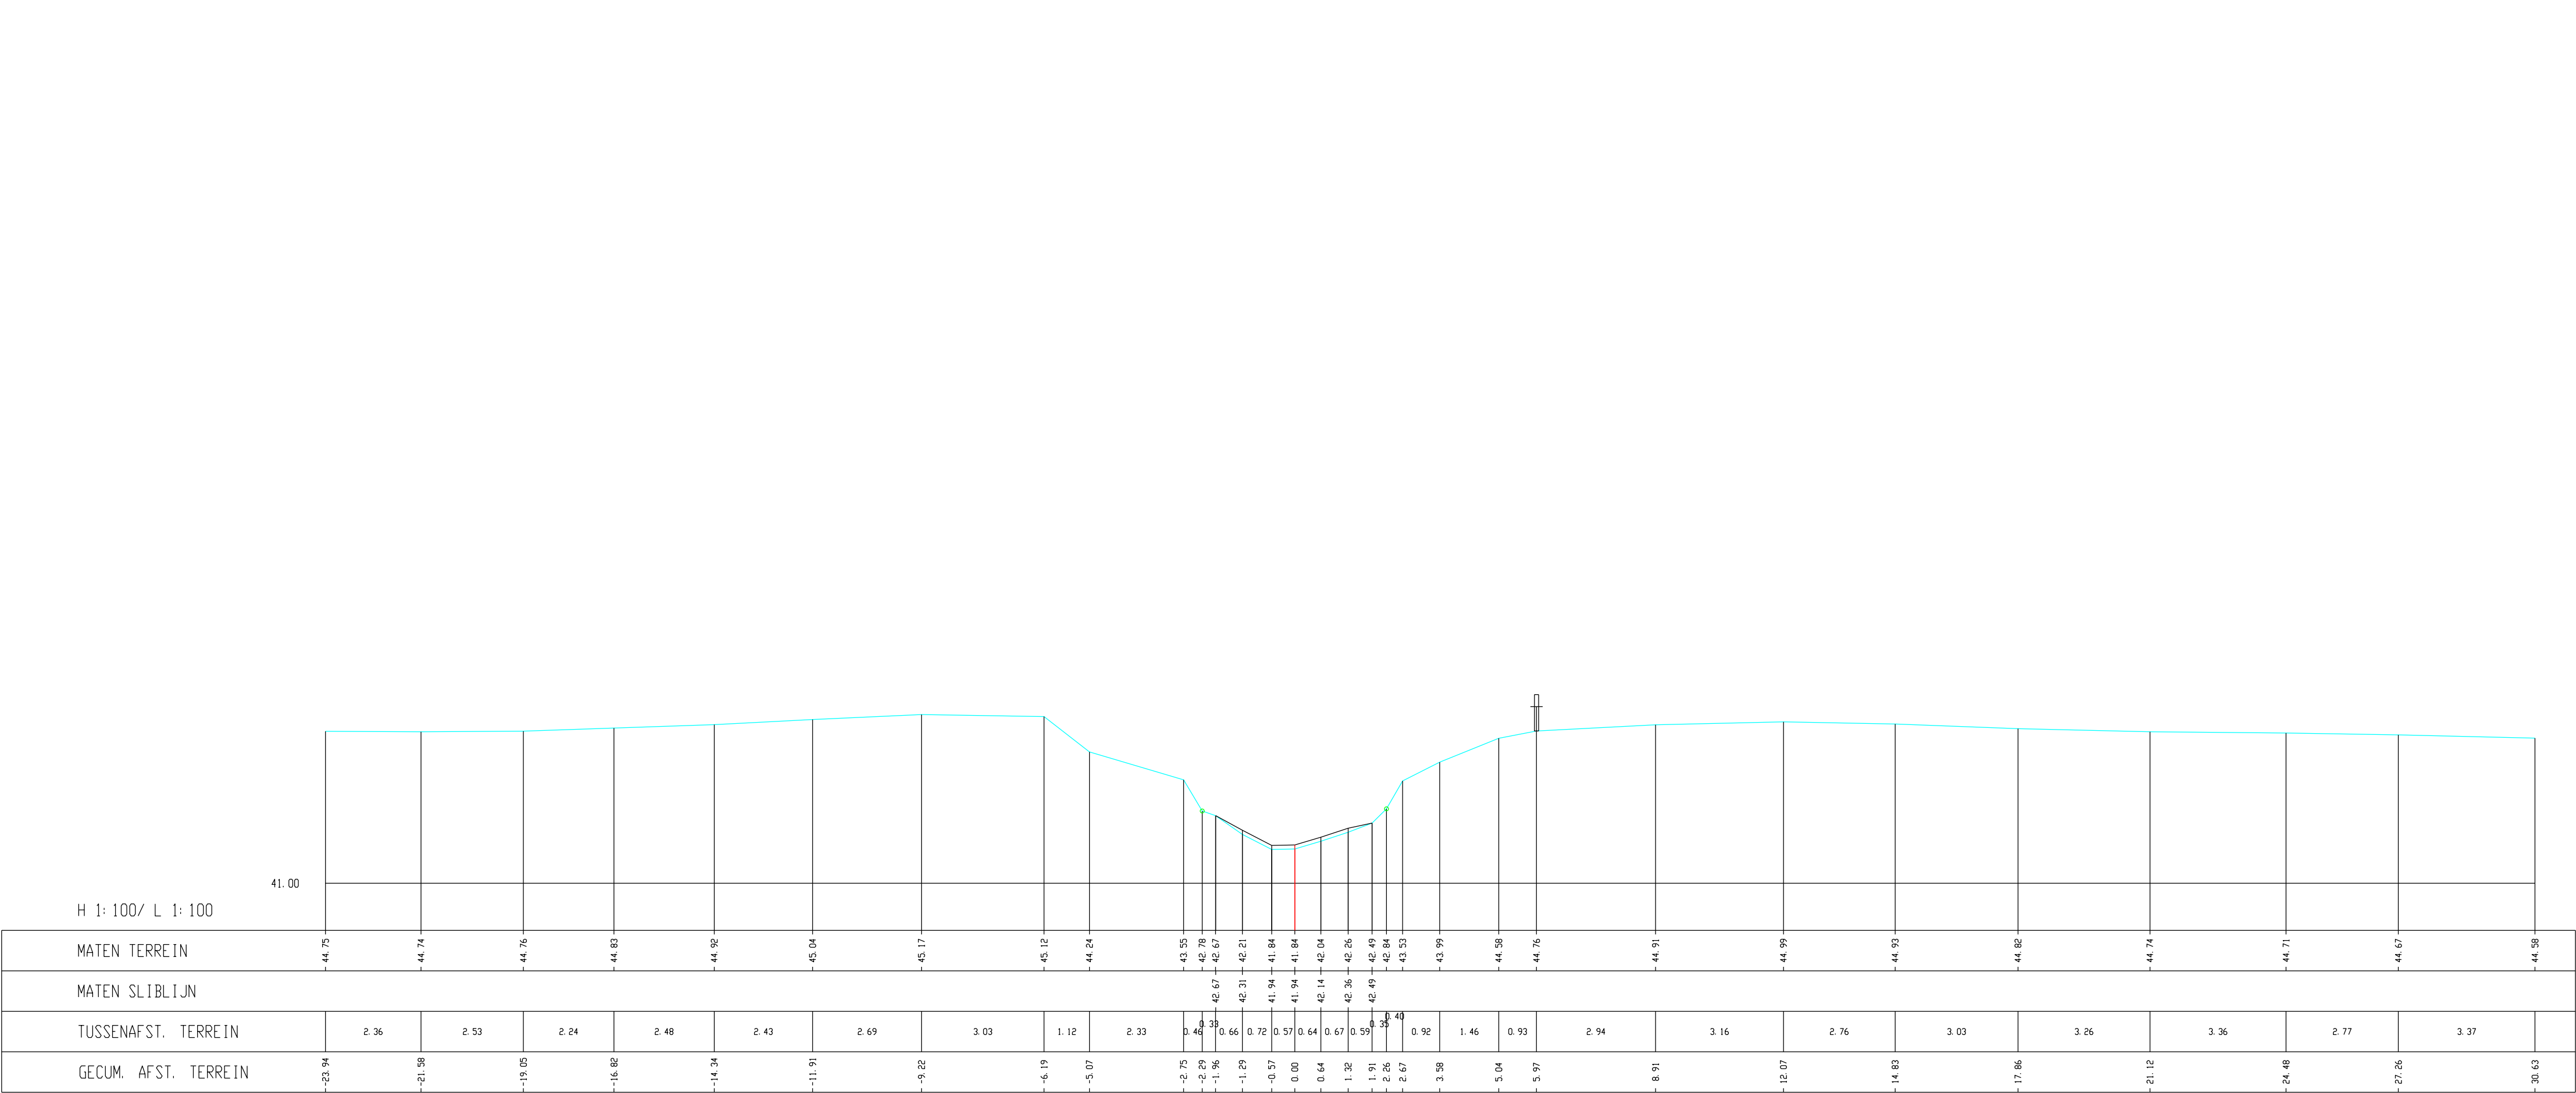

Kleine Gete, Dwarsprofiel 367