


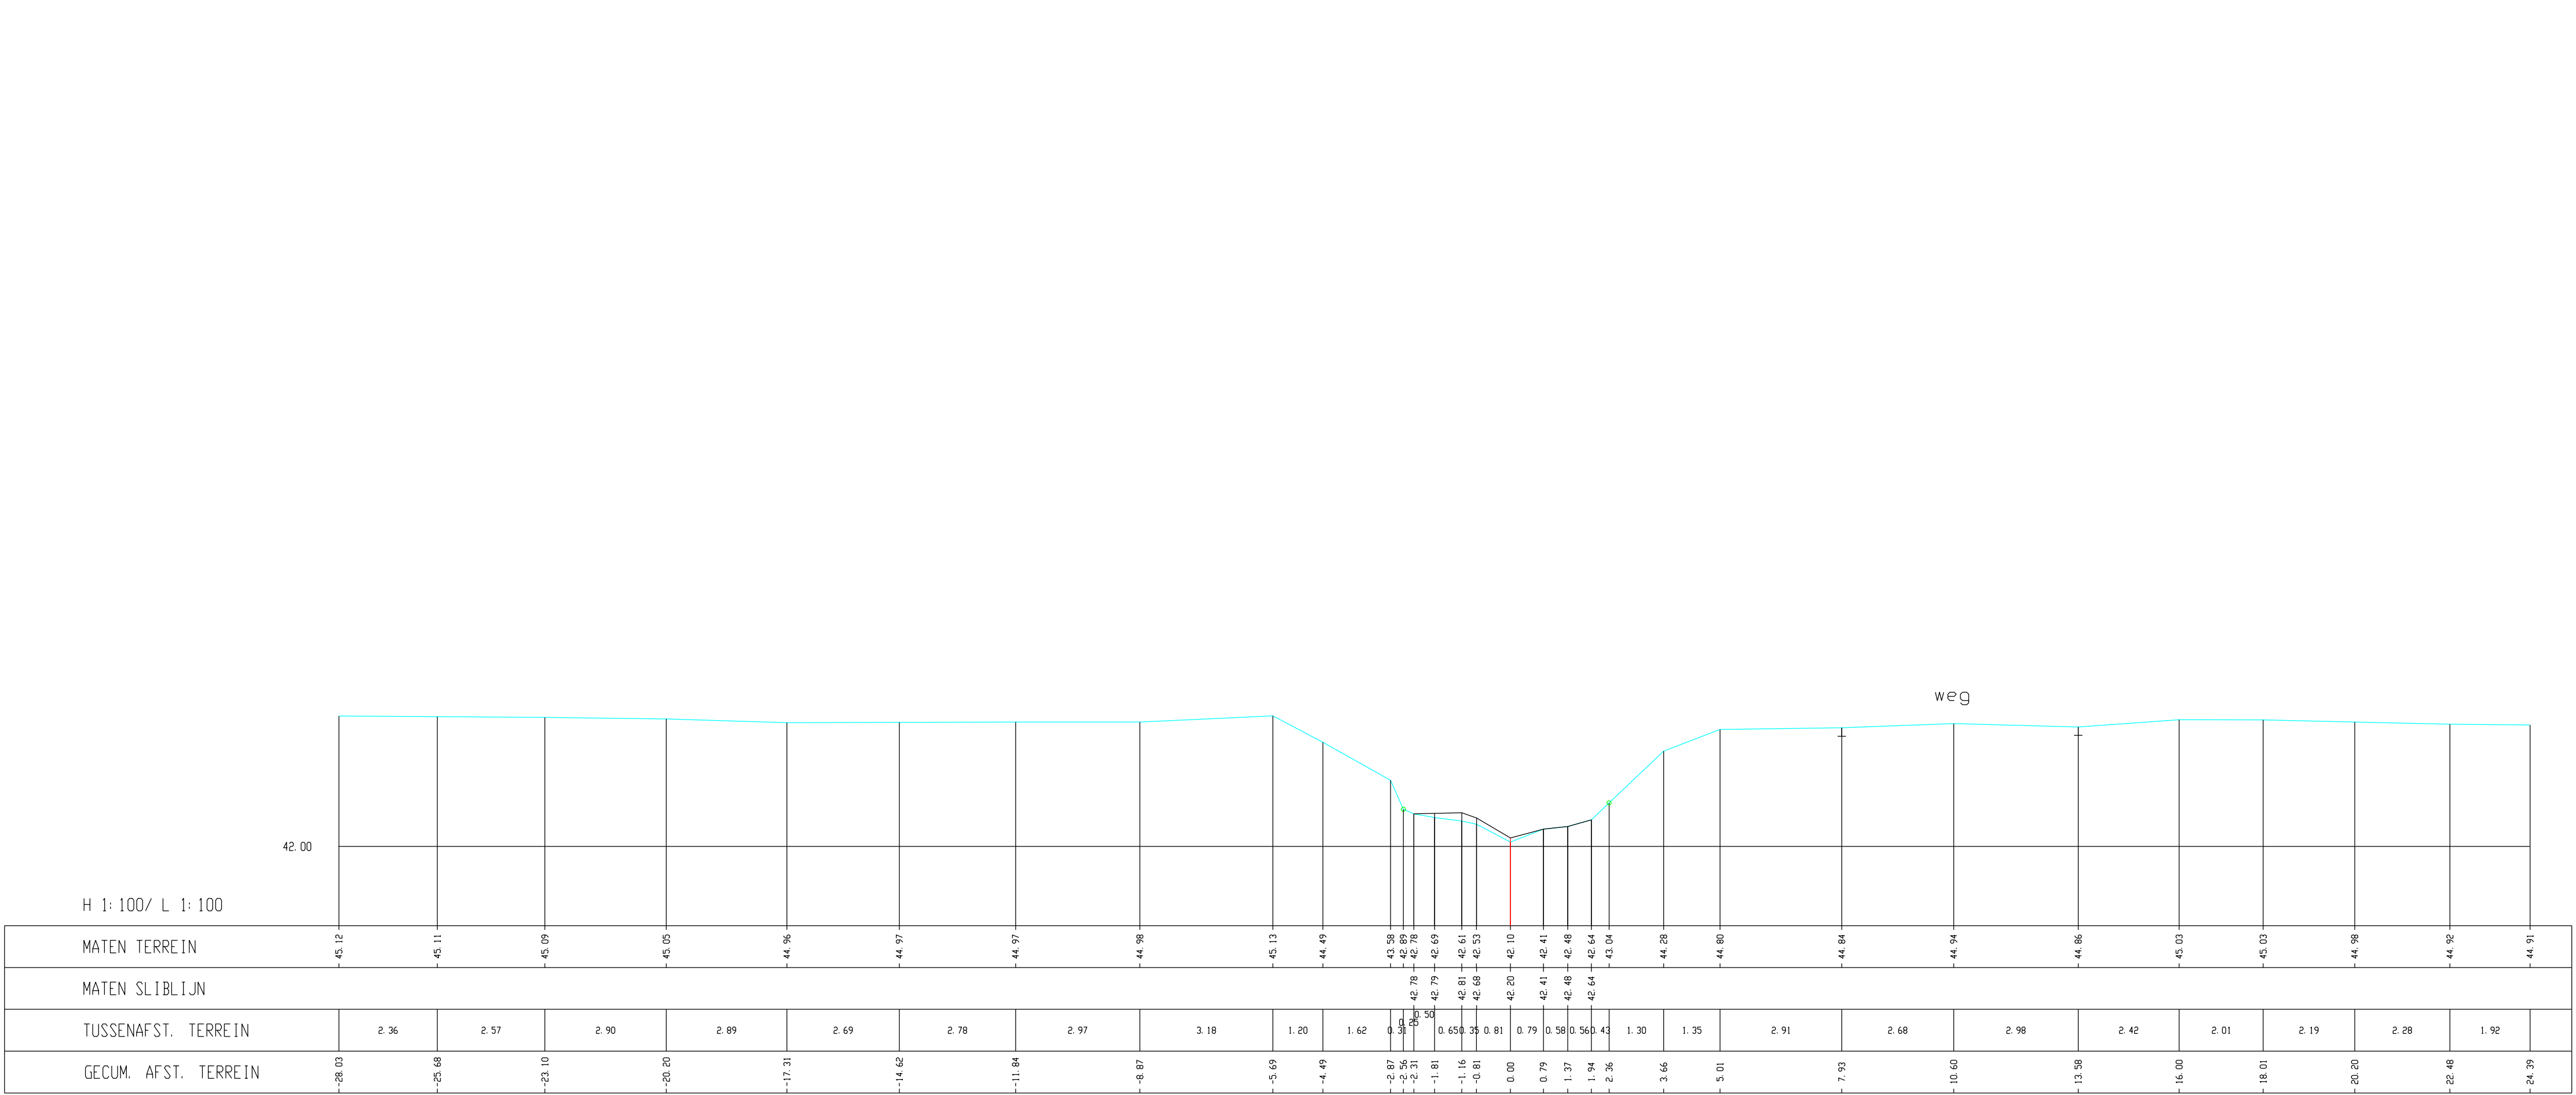

Kleine Gete, Dwarsprofiel 369