


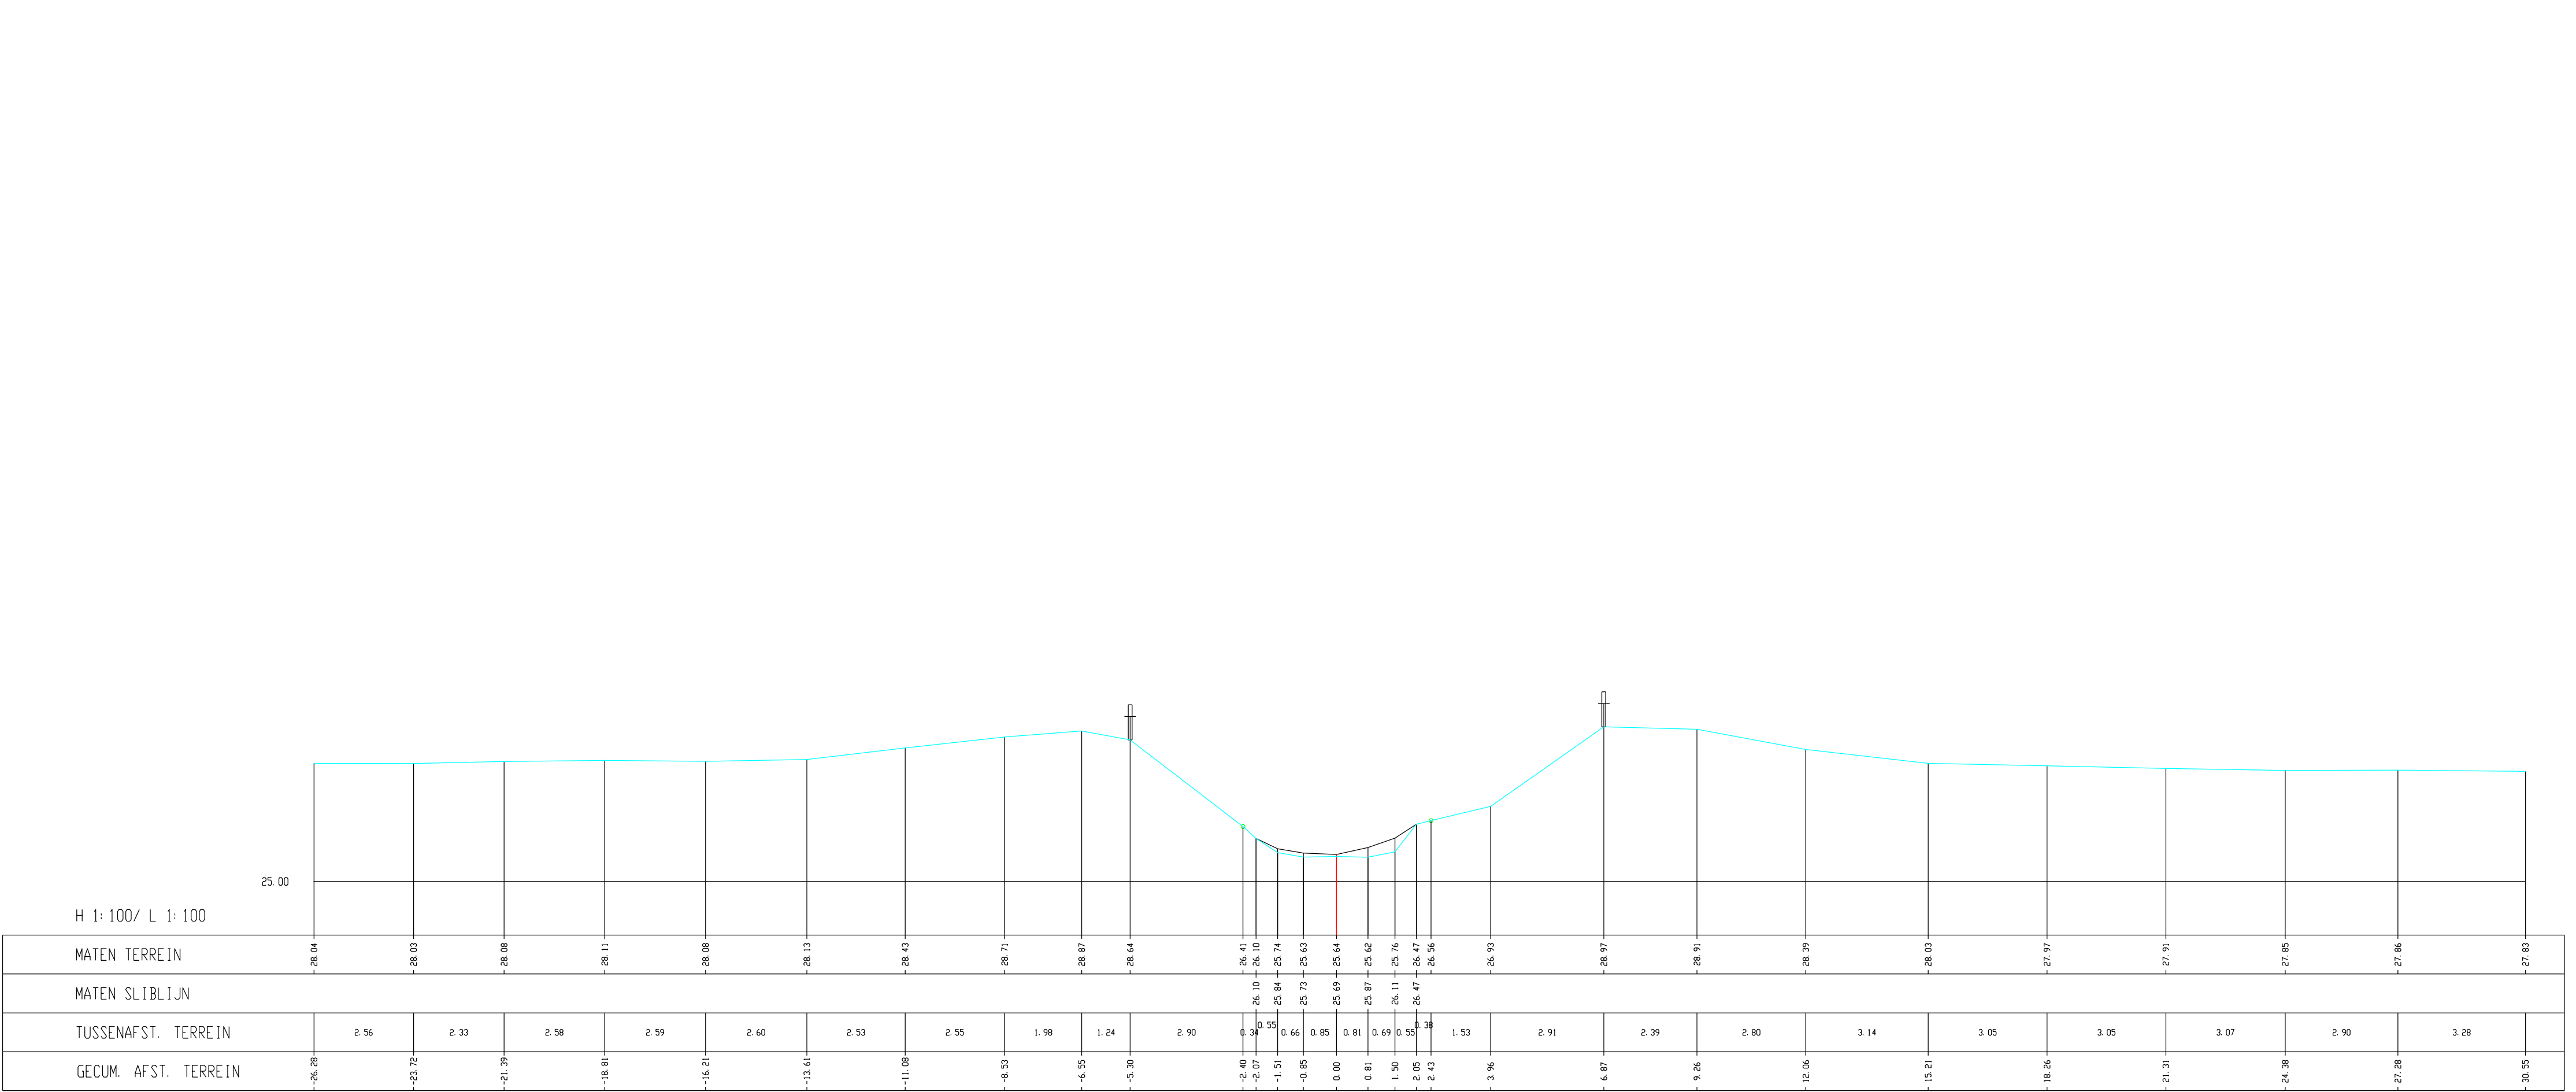

Kleine Gete, Dwarsprofiel 037