


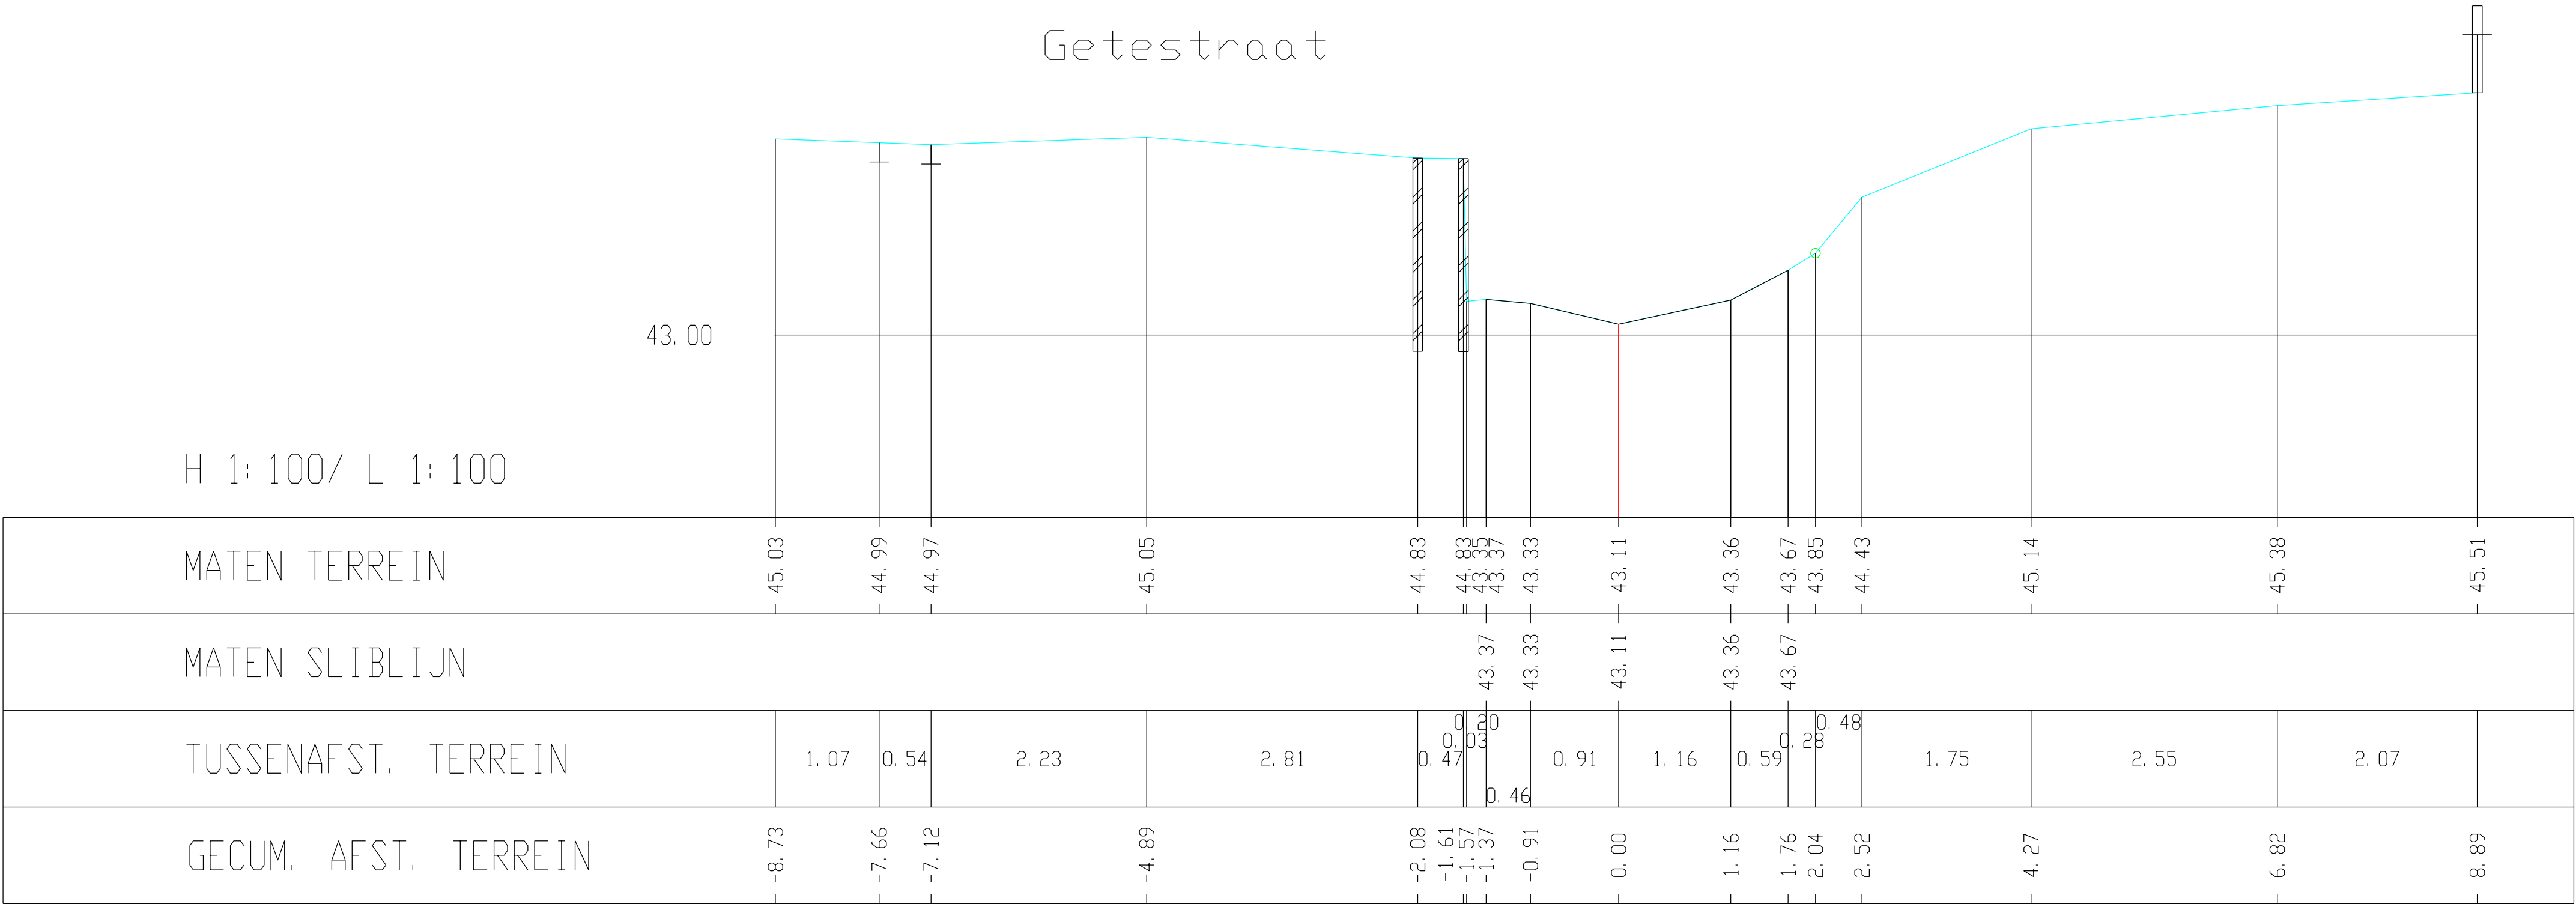

Kleine Gete, Dwarsprofiel 374