


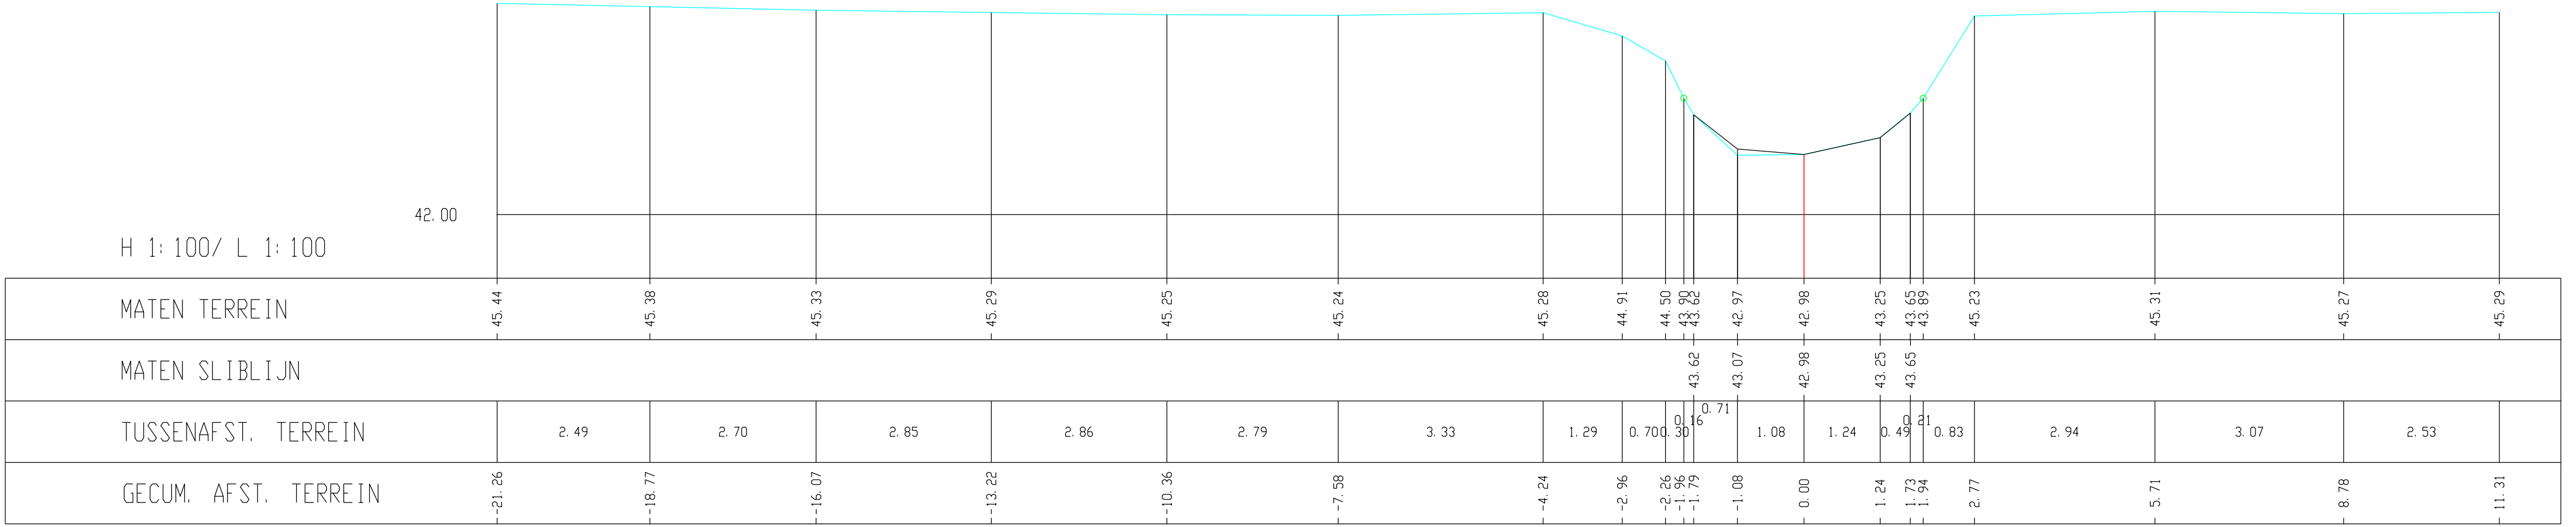

Kleine Gete, Dwarsprofiel 378