


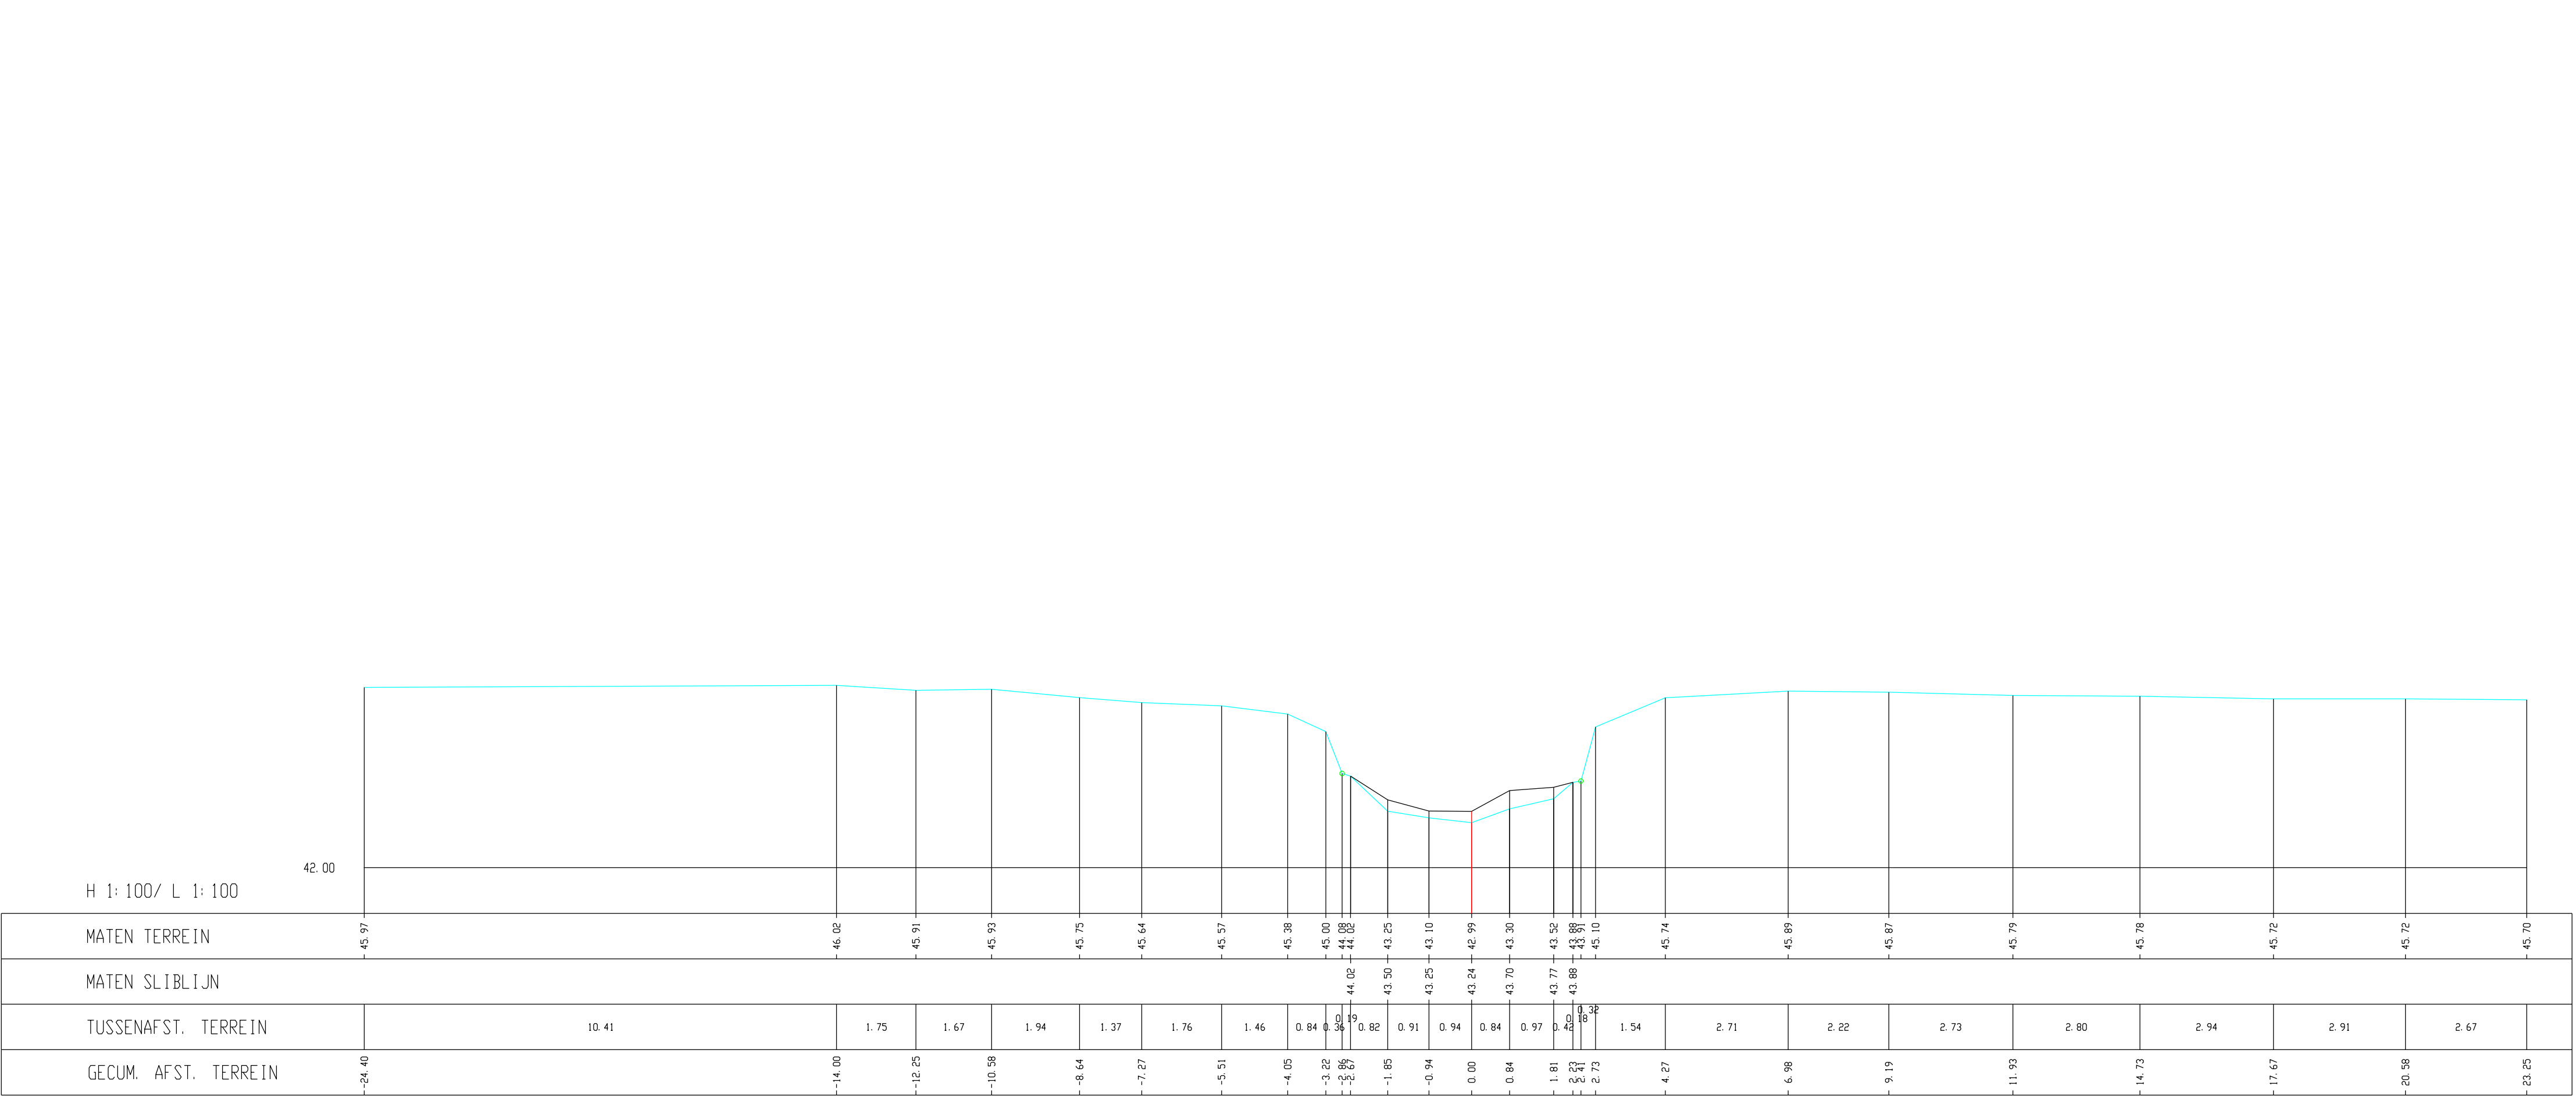

Kleine Gete, Dwarsprofiel 384