


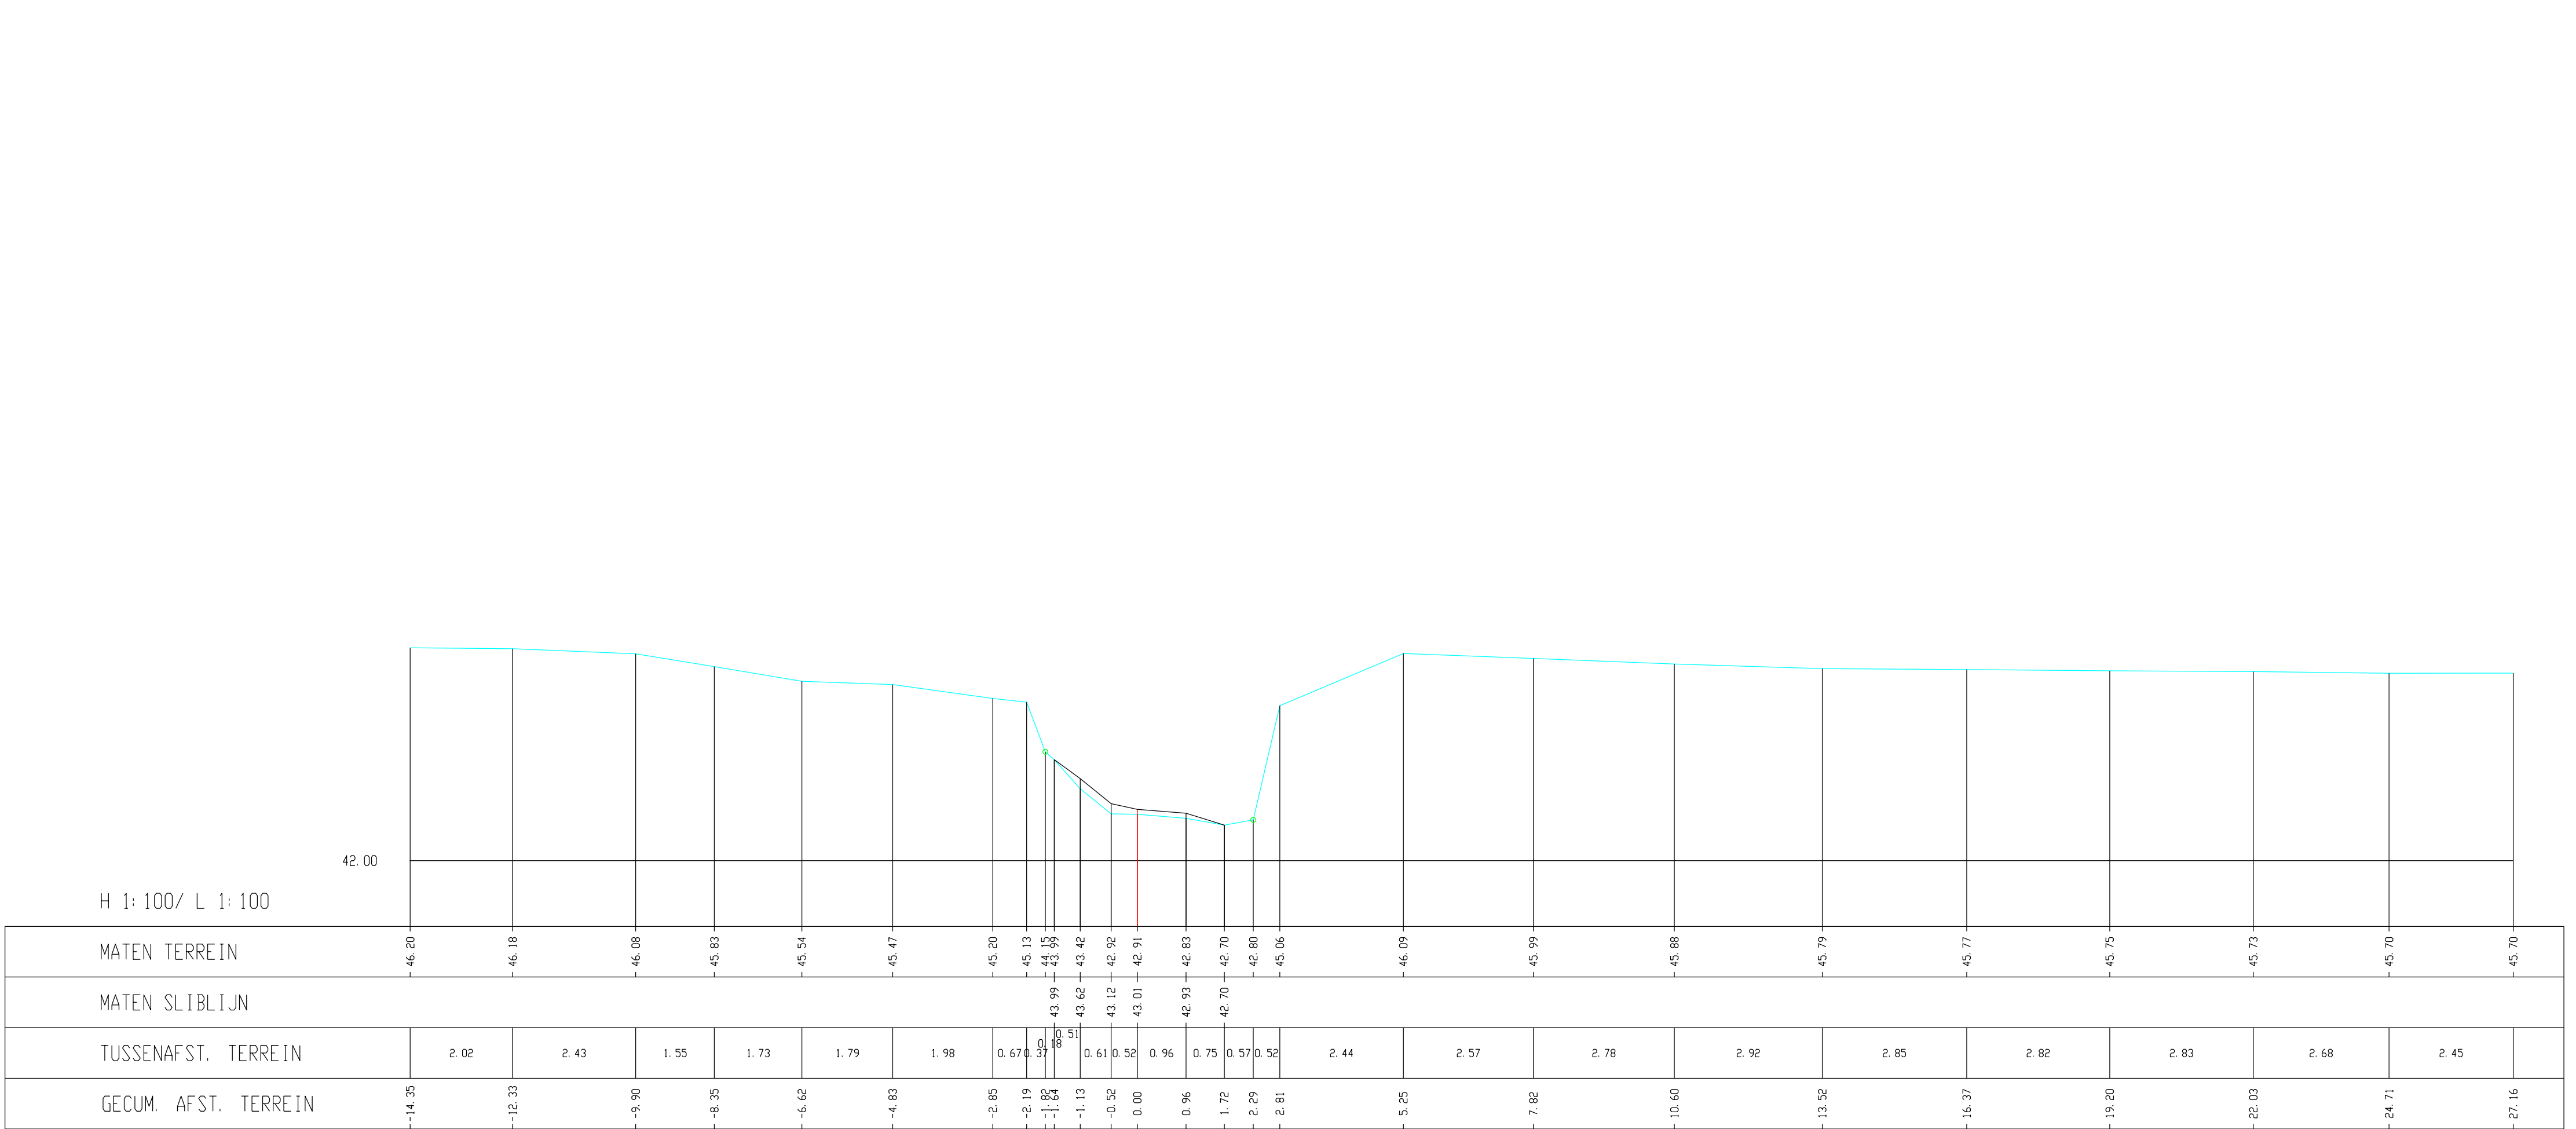

Kleine Gete, Dwarsprofiel 385